




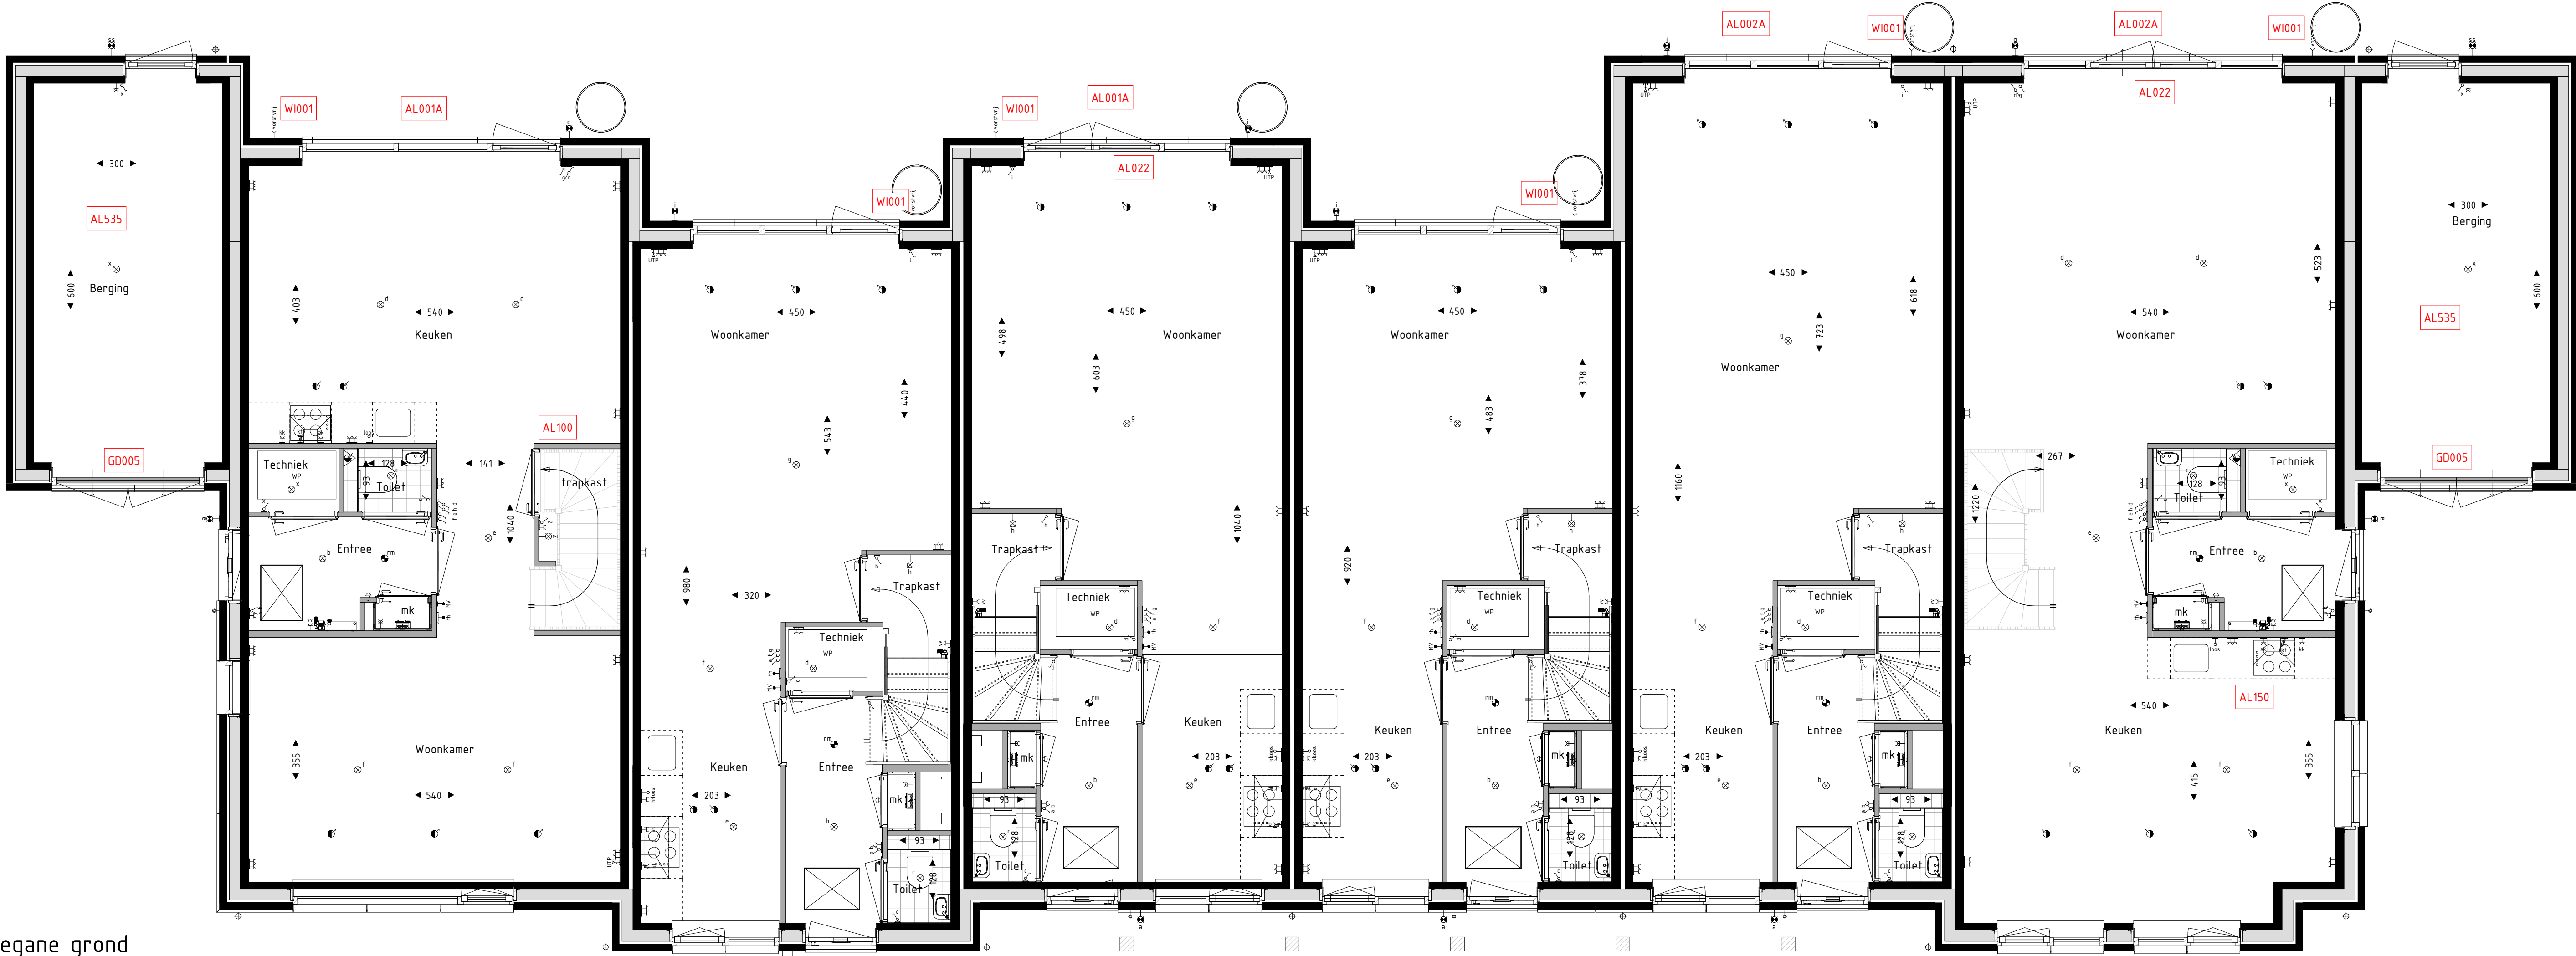

Begane grond

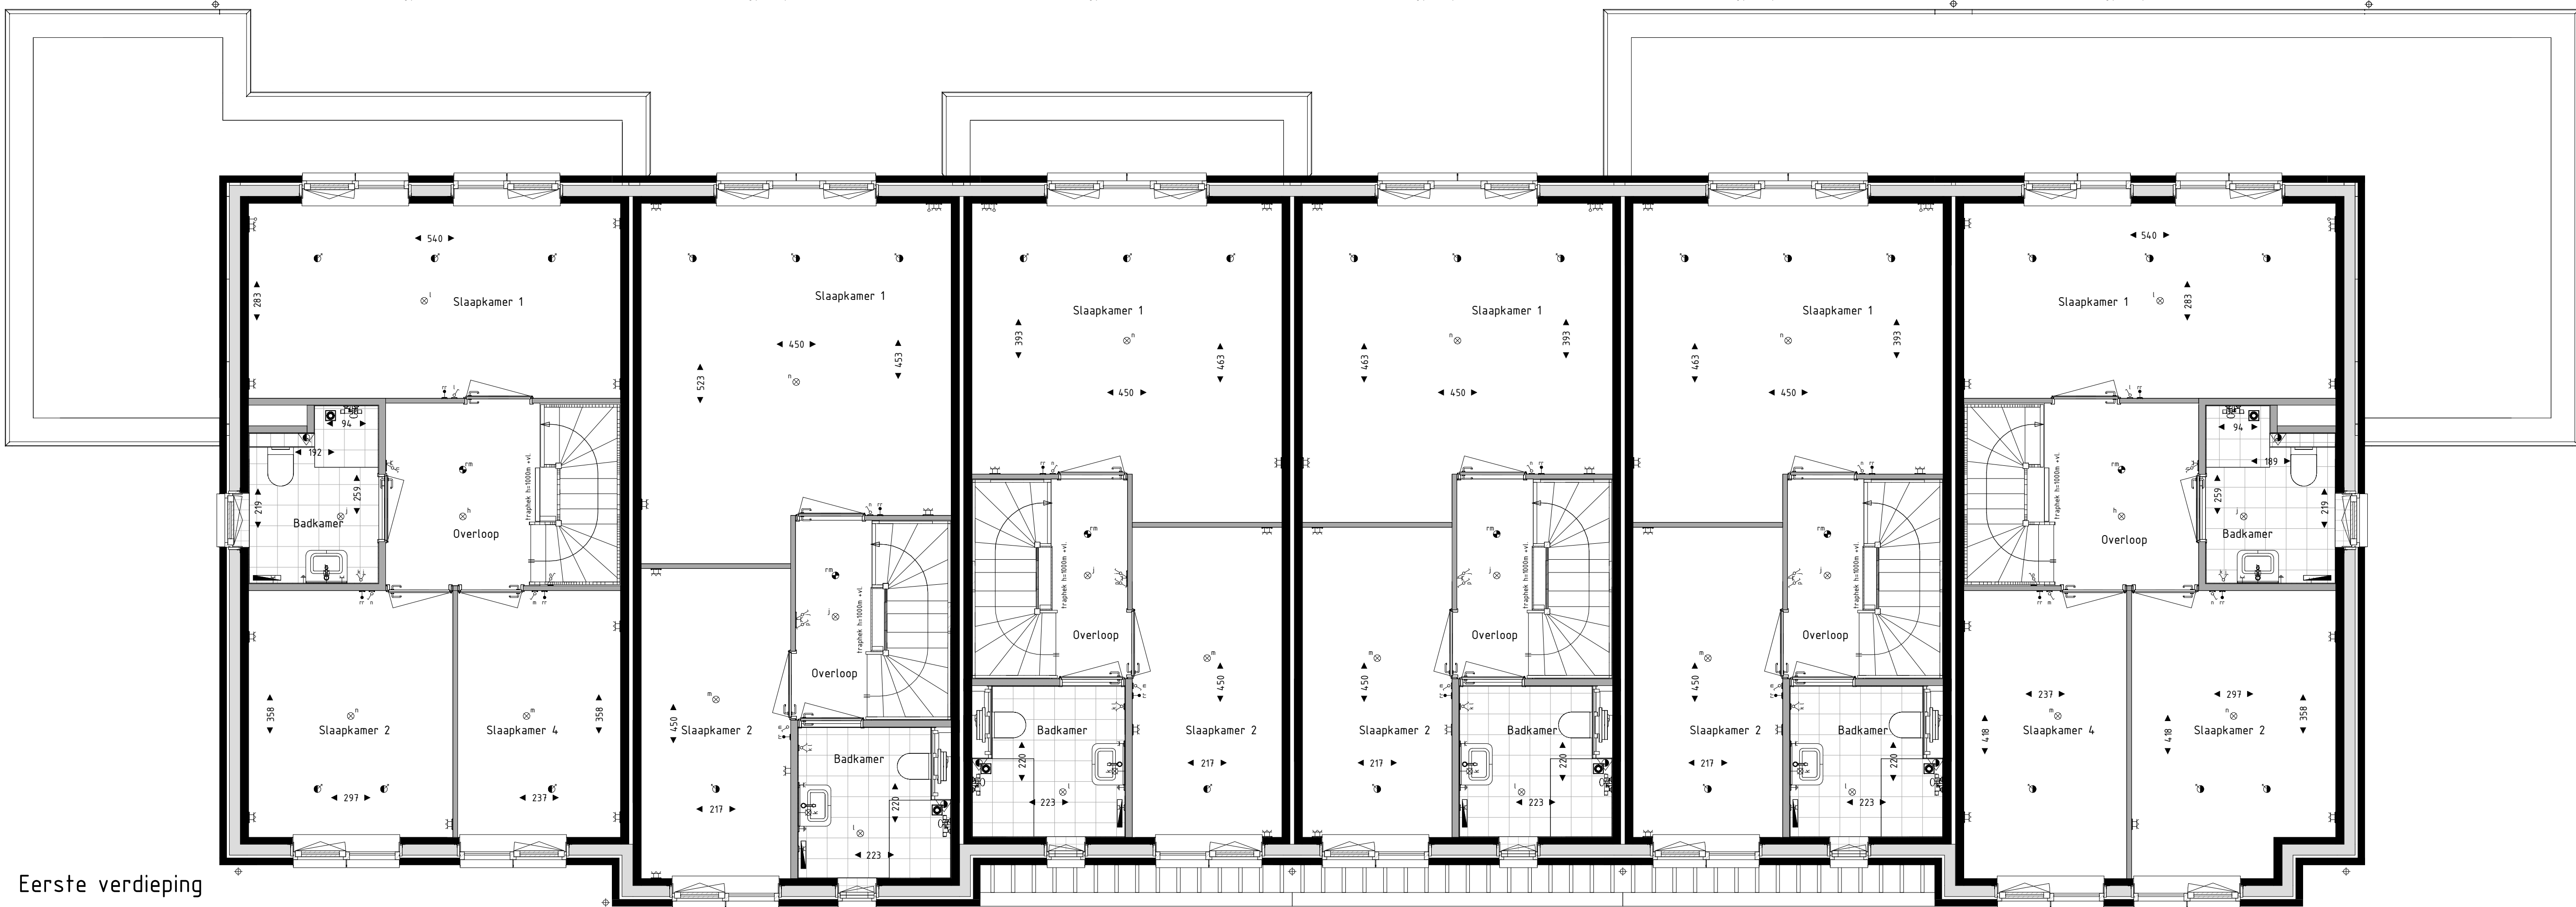

Eerste verdieping

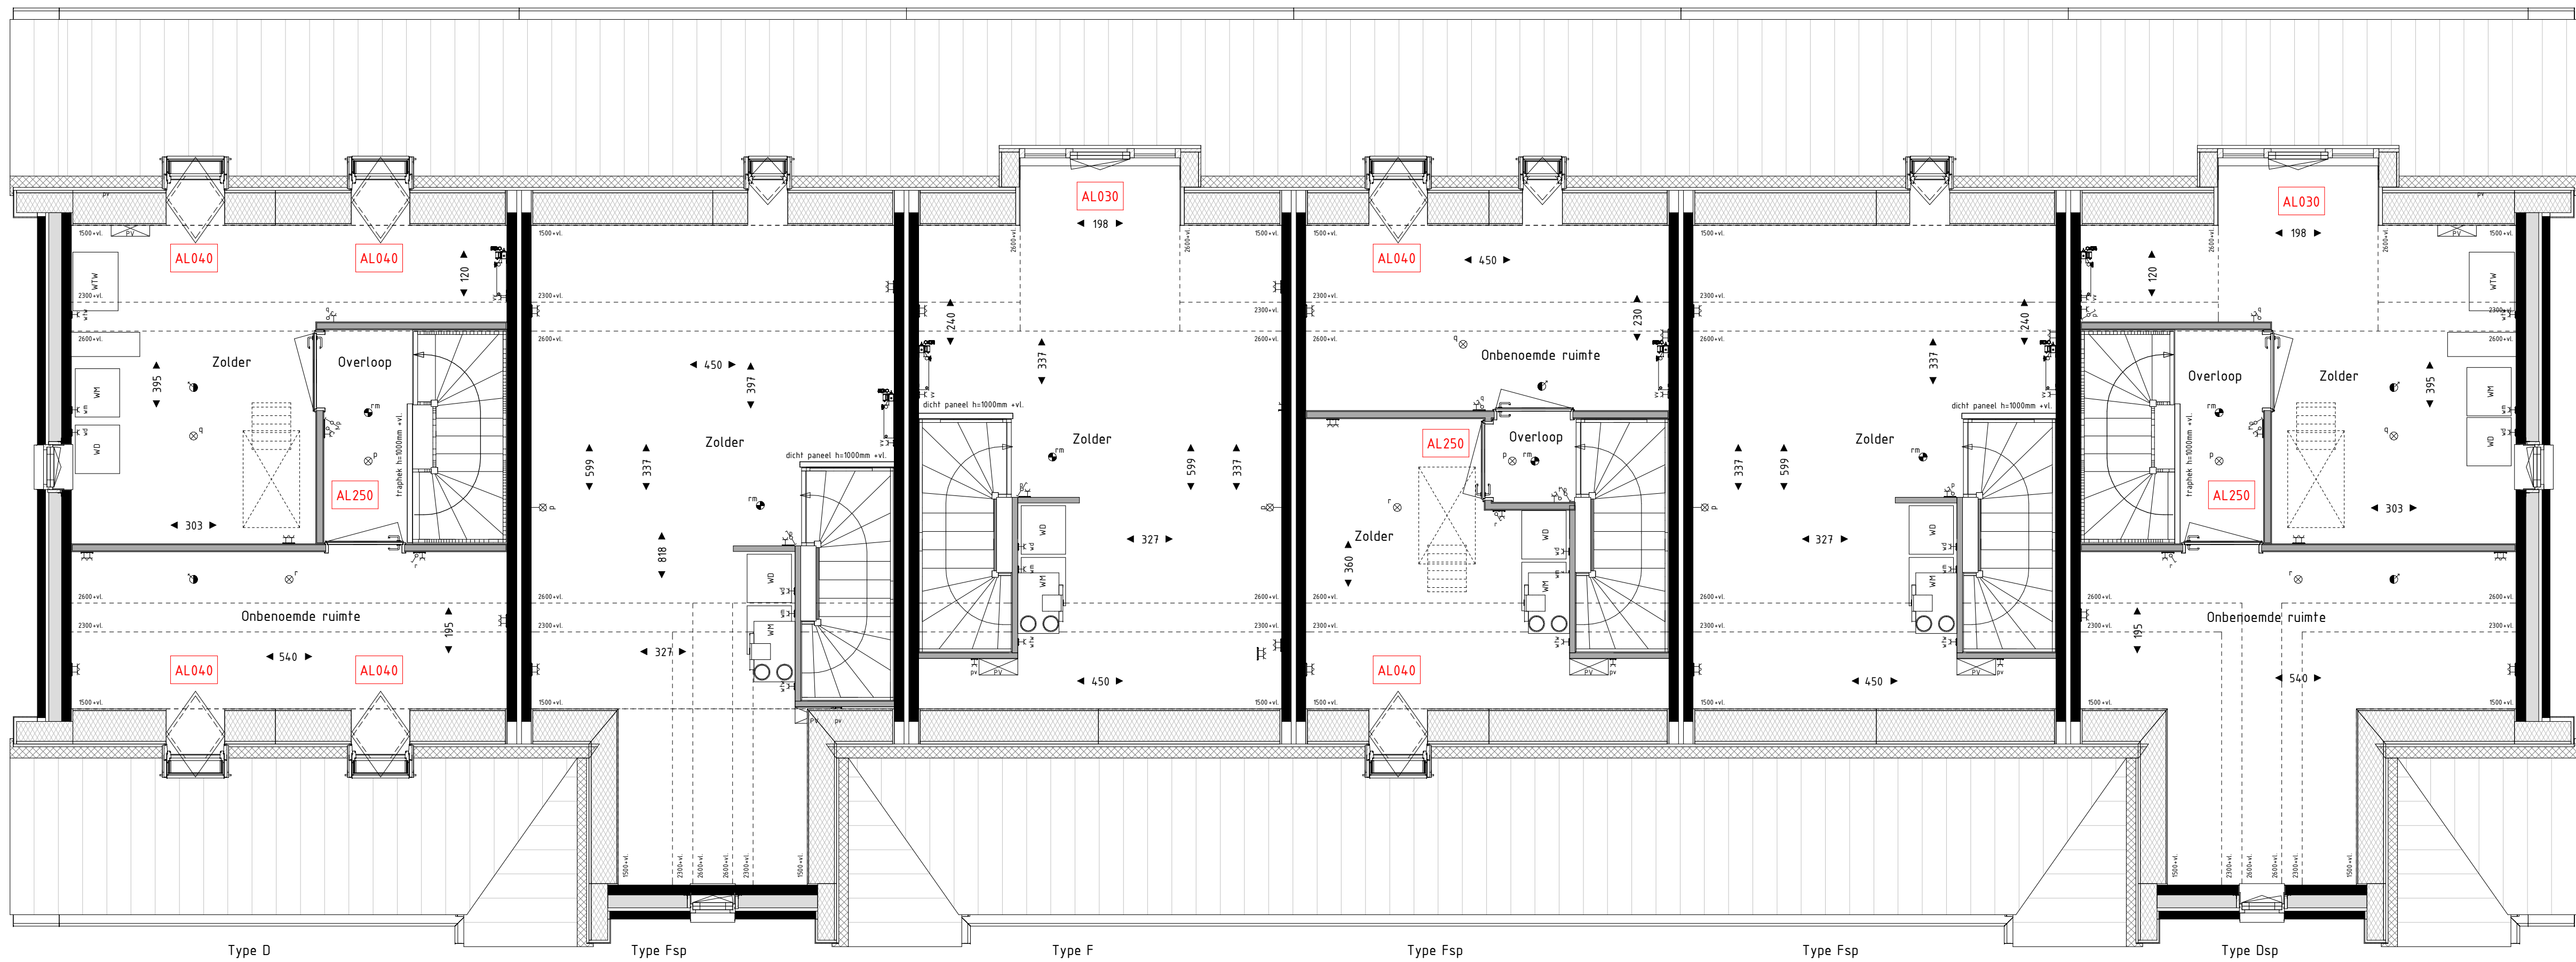

Tweede verdieping



Voorgevel




Achtergevel



Linkergevel



Rechtergevel

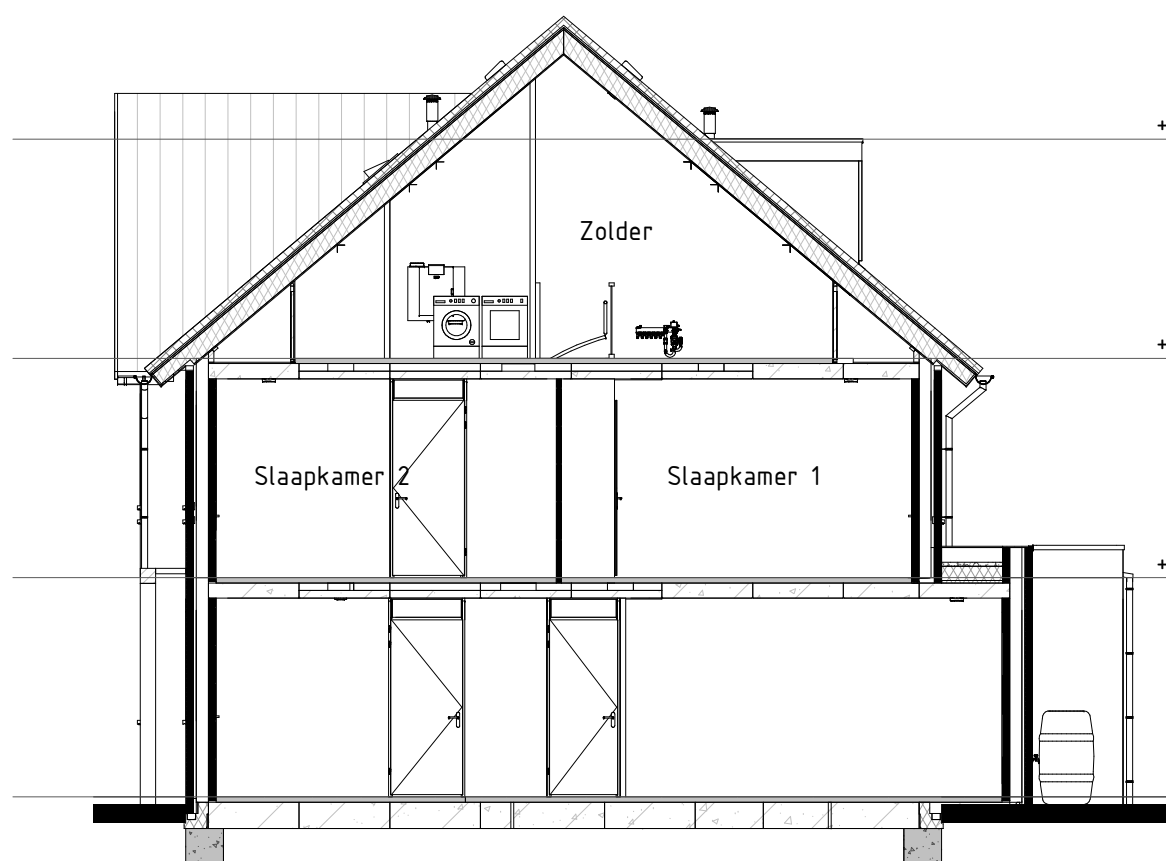

Dwarsdoorsnede

RENVOOI Binnenwanden:

— draagende wand

— scheidingende wand

RENVOOI Symbolen:

— bedraad aansluitpunt

— bedraad aansluitpunt ruitering

— loze leiding

— bedraad aansluitpunt 1x R45

— enkelzijdige schakelaar

— seriegeschakelde

— wandcontactdoos

— wandcontactdoos met afdekplaat

— wandcontactdoos met afdekplaat

Deze optietekening is geldig voor:

Hoekwoningen: 15 & 20

Tussenwoningen: 16, 17, 18, 19

BLOEMENDAL
DUURZAAM WONEN IN BARNEVELD

Bloementuin Fase 1
Gevels, Plattegronden en Doorsneden
Optietekening type D en F
Schaal: 1:50 / 1:100
Formaat: A0
Datum: 26-11-2021

650-DF
VAN DE KOLK