


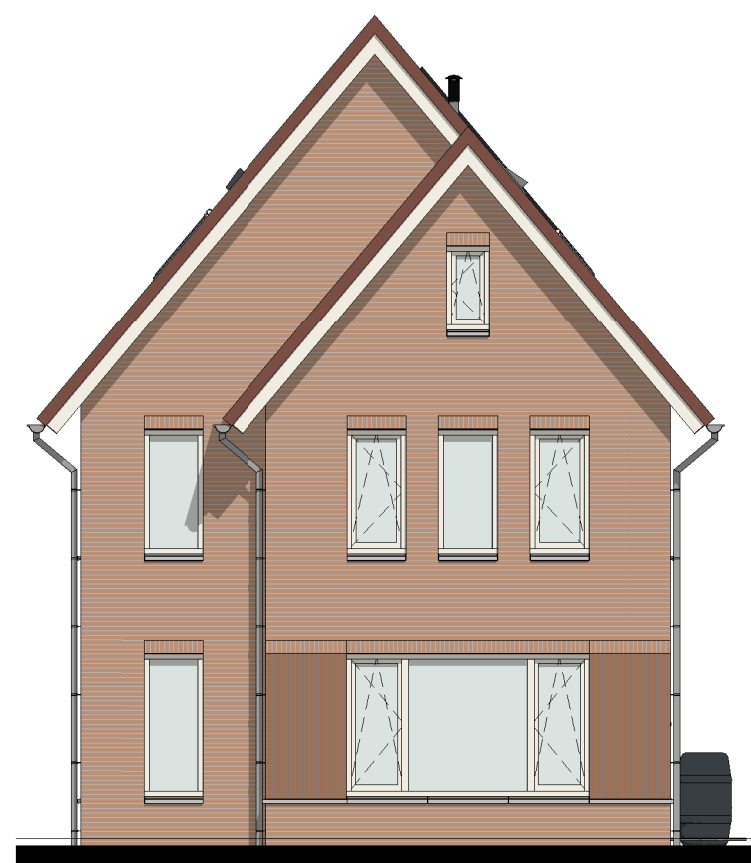

Voorgevel




Linkergevel




Achtergevel




Rechtergevel

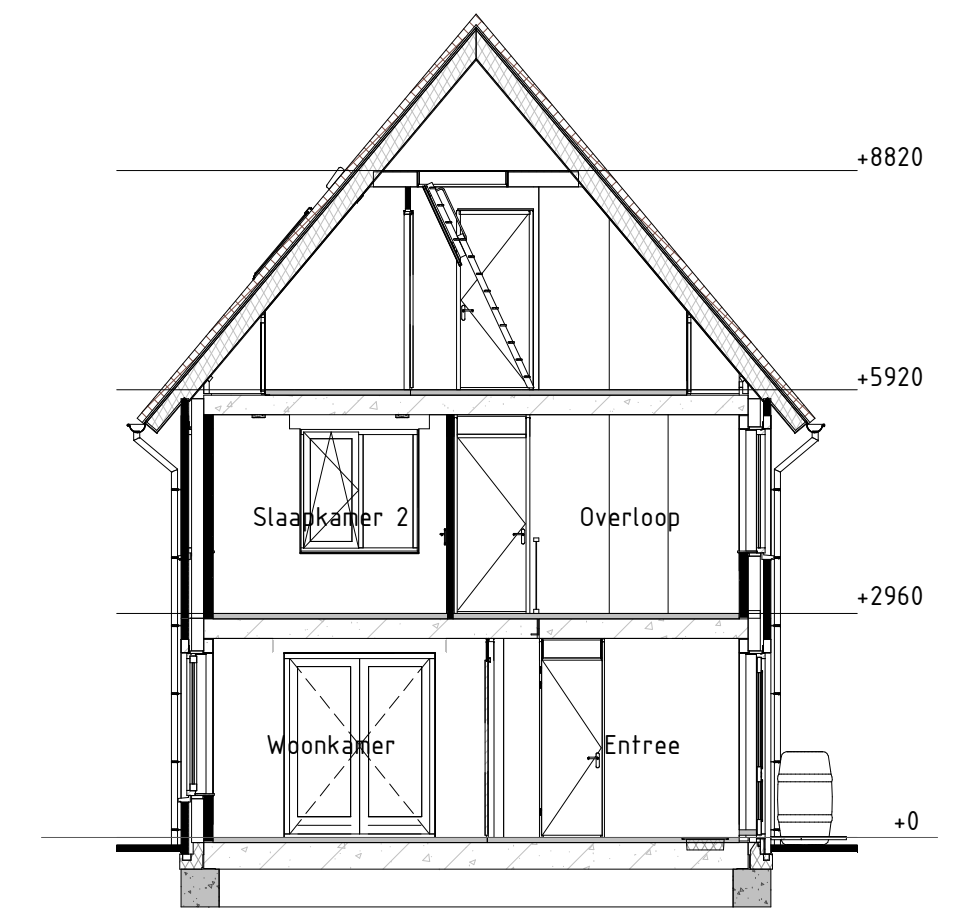


Dwarsdoorsnede

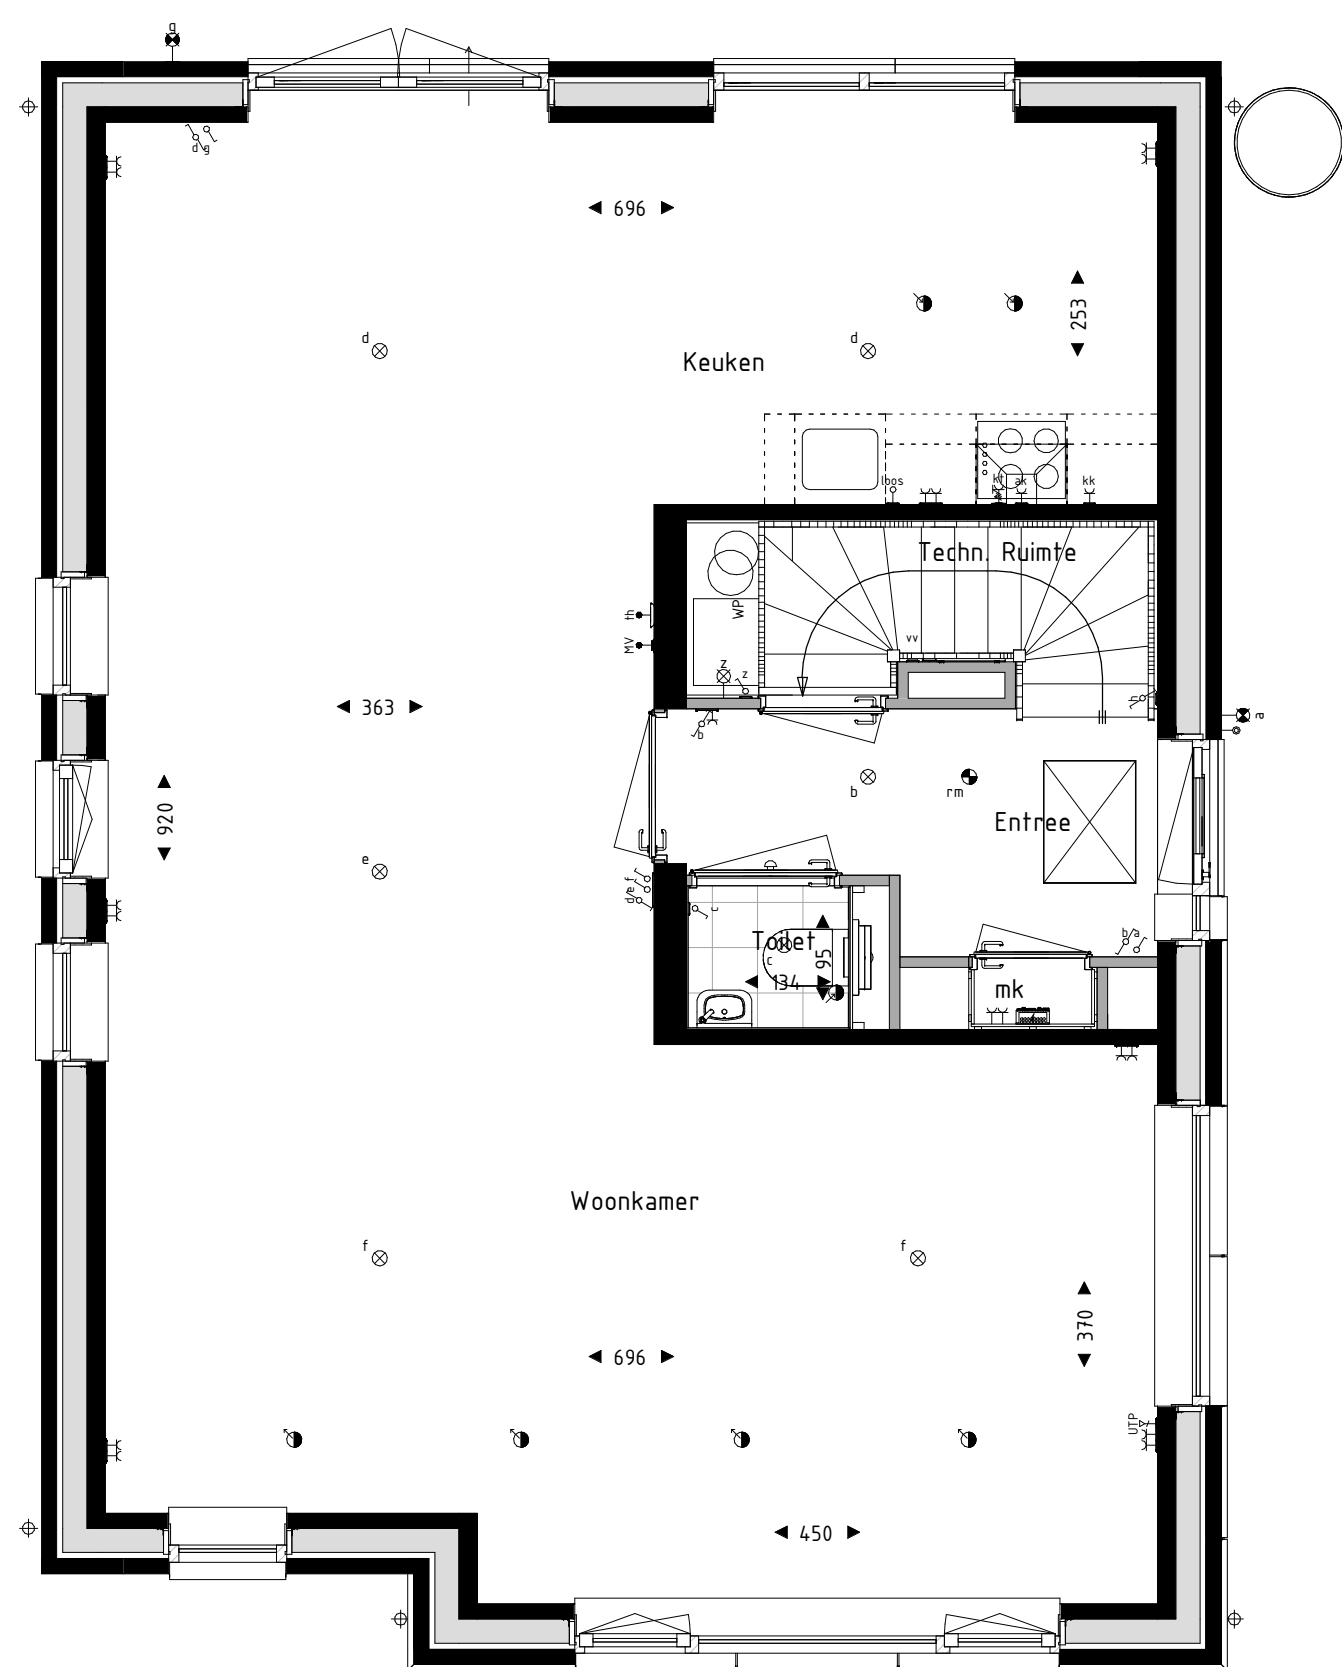

Begane grond

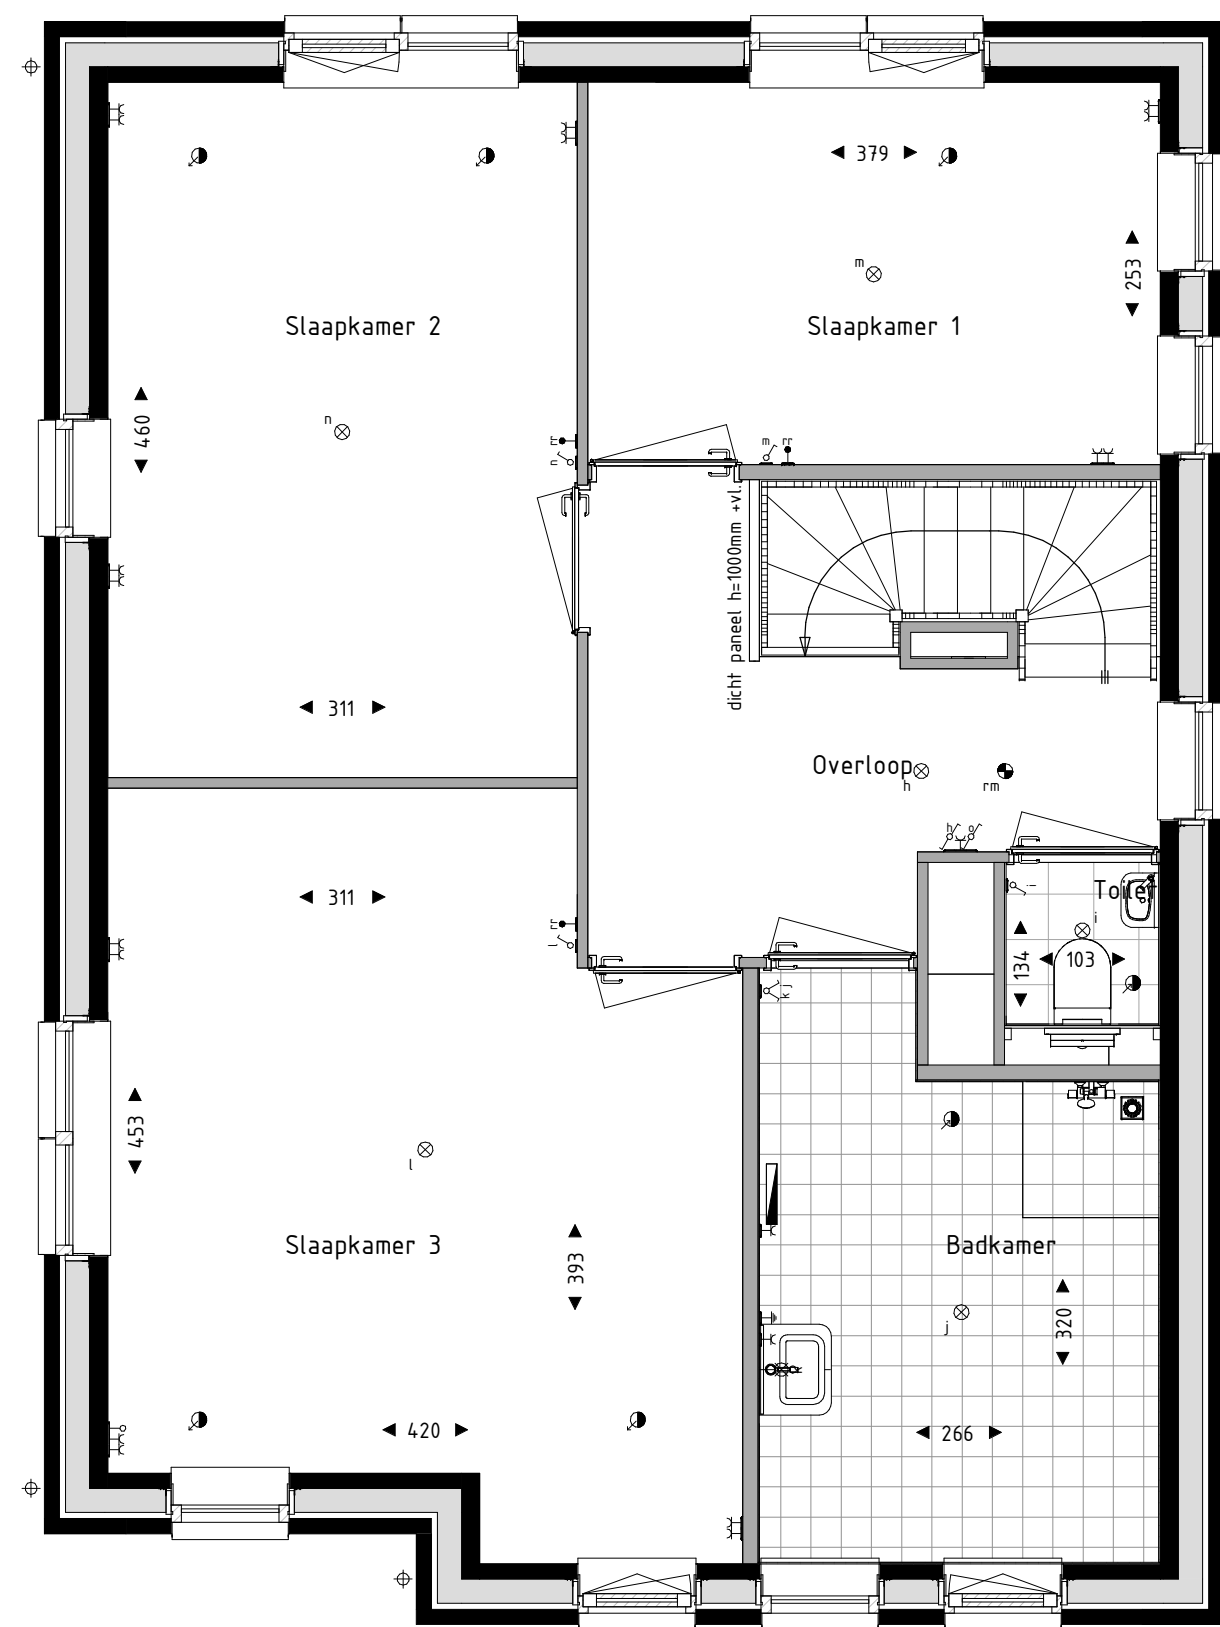

Eerste verdieping

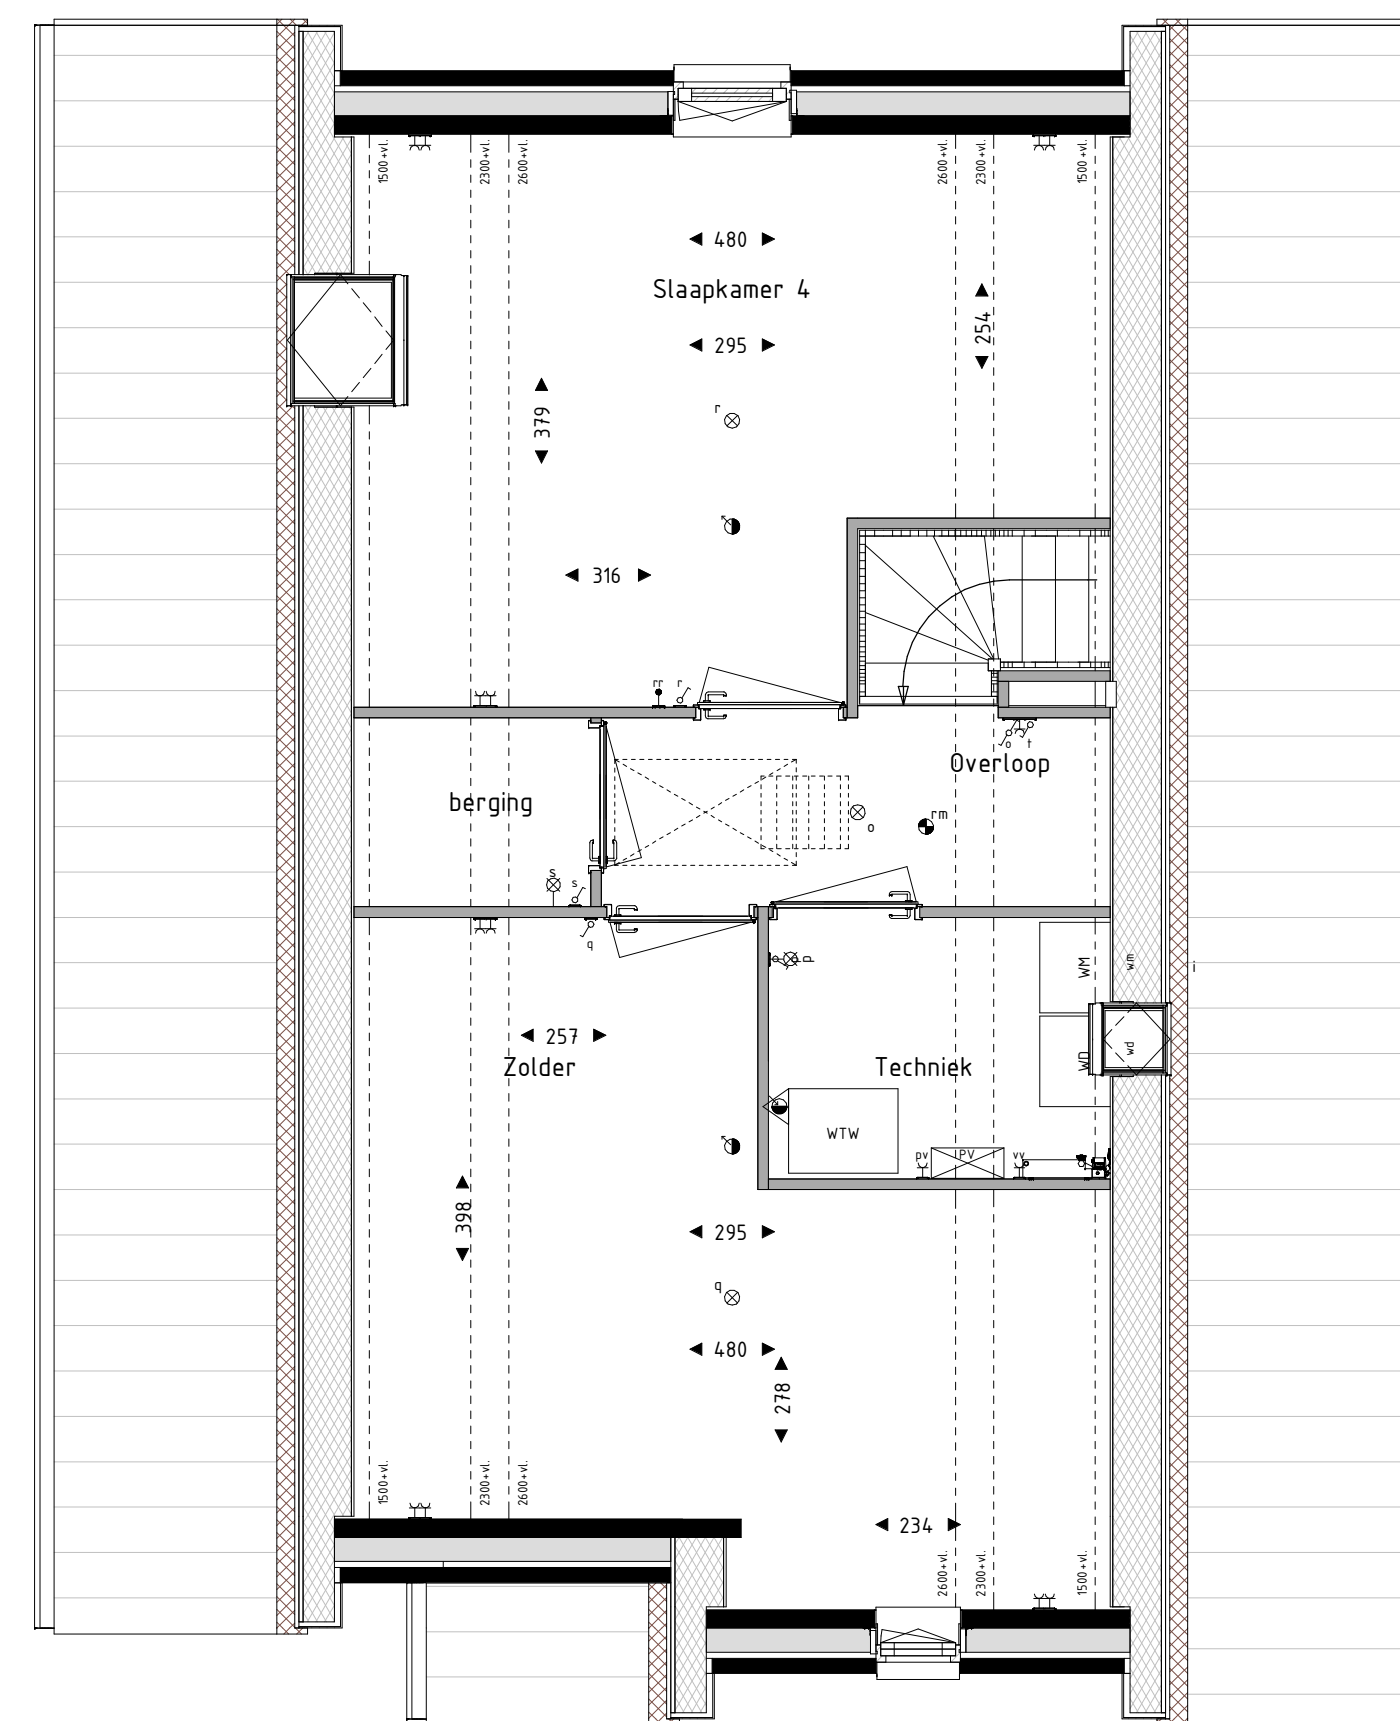

Tweede verdieping



Kaveloverzicht

RENV001 Binnenwanden:

— dragende wand

— scheidende wand

RENV001 Symbolen:

- | | |
|---------------------------------------|---|
| — bedraad aansluitpunt | — bedraad aansluitpunt CO2 melders |
| — bedraad aansluitpunt ruimteregeling | — bedraad aansluitpunt MV unit |
| — loze leiding | — bedraad aansluitpunt thermostaat |
| UTP — bedraad aansluitpunt 1x RJ45 | — aardingspunt badkamer |
| — enkelpolige schakelaar | — wandcontactdoos perilex |
| — serieschakelaar | — wandcontactdoos IP44 |
| — wisselschakelaar | — dubbele wandcontactdoos opbouw verticaal |
| — wandcontactdoos geaard | — drukknop deurbel |
| — wandcontactdoos ongeaard | — schel deurbel |
| — wandlichtpunt binnen | — foveoventiel ventilatie |
| — wandlichtpunt buiten | — afvoerventiel ventilatie |
| — plafondlichtpunt | — wand foveoventiel ventilatie |
| — rookmelder | — wand afvoerventiel ventilatie |
| — elektrische radiator | — VG veiligheidsglas conform NEN3569 of NEN2608 |
| — verdeler vloerverwarming | |

- Maatvoering in centimeters.
- Alle maatvoeringen zijn circa-maten en niet geschikt voor opdrachten aan derden.
- De keukeninrichting en apparatuur op tekening zijn uitsluitend ter indicatie.
- De op tekening aangegeven radiatoren, ventilatie inblaas- en afzuigpunten geven een indicatie, afmetingen, aantallen en positie volgens installateur.
- Alle wandcontactdozen en aansluitpunten op 300mm boven de vloer, tenzij anders aangegeven.
- Alle schakelaars op 1050mm boven de vloer, tenzij anders aangegeven.

BLOEMENDAL

DUURZAAM WONEN IN BARNEVELD

Bloementuin Fase 1

Gevels, Plattegronden en Doorsneden

Bouwnummer 02

Schaal 1:50 / 1:100

Formaat A1

Datum 26-11-2021

650-02

