



PRINCIPE DETAILLERING ERFGRENZEN:

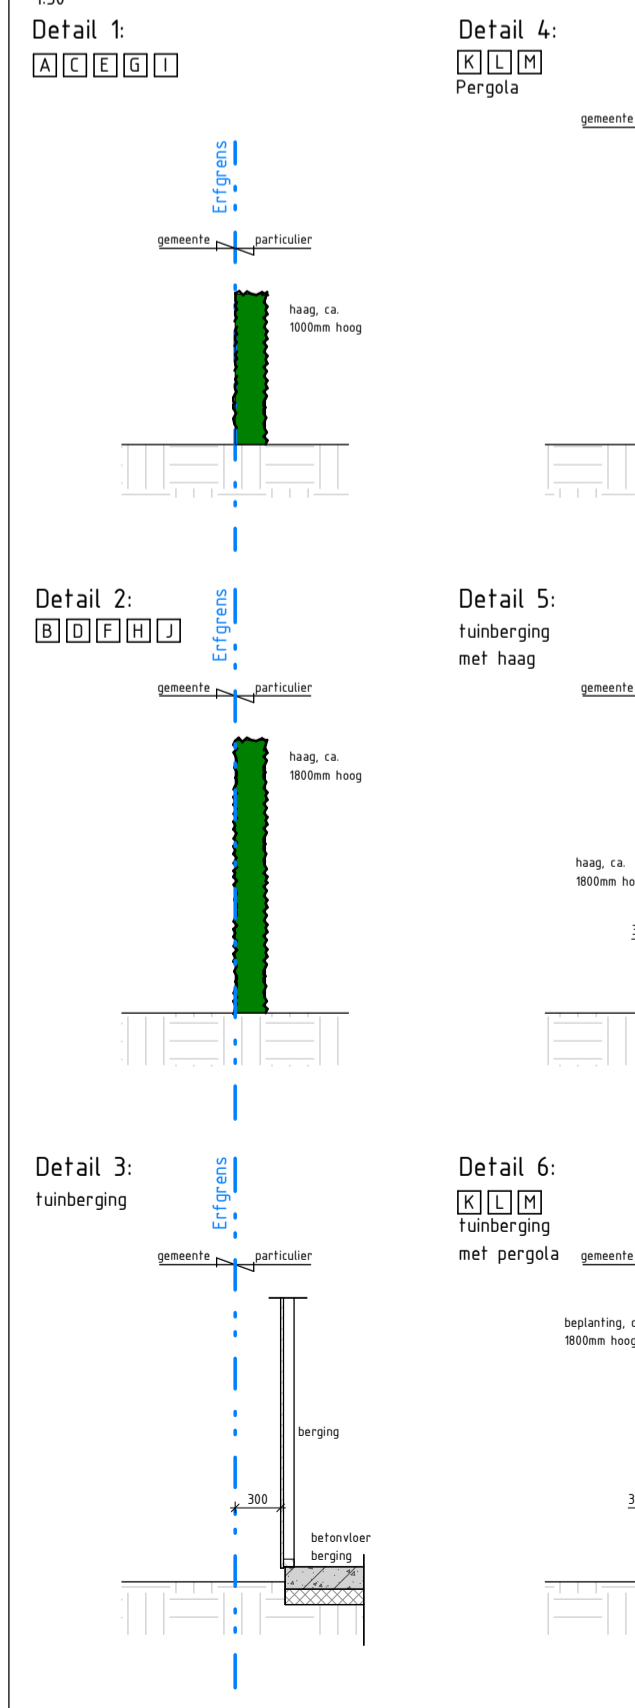

ERFAFSCHIEDINGEN:

A	Beukenhaag, h=1000mm	I	Taxushaag, h=1000mm	Zone infiltratiekrachten
B	Beukenhaag, h=1800mm	J	Taxushaag, h=1800mm	Postie regenfont
C	Haagbeukenhaag, h=1000mm	K	Pergola icm. Wisteria (blauwe regen)	Opstelplaats buitenunit warmtepomp
D	Haagbeukenhaag, h=1800mm	L	Pergola icm. Vitis (druif)	Nestkast in gevel tbv Huisbus
E	Veldesdoornhaag, h=1000mm	M	Pergola icm. Loncera (kamerfoelie)	Nestkast in gevel tbv Gierzwalw
F	Veldesdoornhaag, h=1800mm	N	Erfafscheiding h=1000mm	Nestkast in gevel tbv Huiszwalw
G	Ligusterhaag, h=1000mm	O	Erfafscheiding h=1800mm	Nestkast in gevel tbv Vleermuis
H	Ligusterhaag, h=1800mm	P	Pergolaconstructie	Opststrook of stapelgids voordeur

RENVOL:

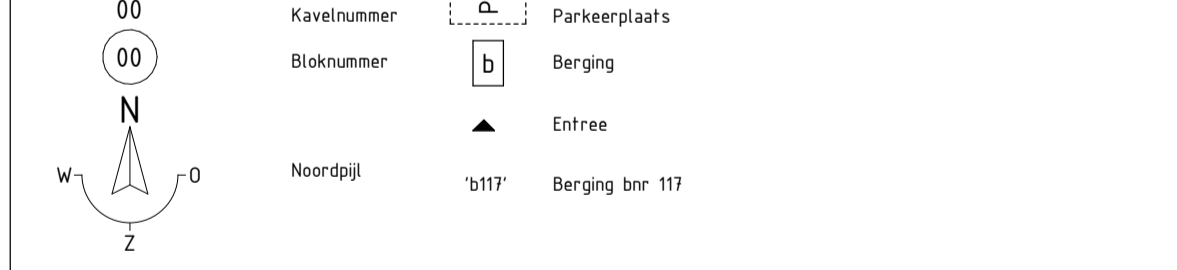

- Alle maten zijn circumafan.
 - Hagen en pergola's met beplanting staan op de grond van de koper en dienen in stand gehouden te worden zoals staat omschreven in de akte van levering.
 - De planthoogte van de hagen is lager dan de op tekening aangegeven hoogte, de weergegeven hoogte betreft de gewenste eindhoogte van de haag.
 - De situatie op deze tekening is met uiterste zorg samengesteld op basis van onderlegger van de Gemeente Barneveld.
 - Het openbaar gebied wordt door de Gemeente aangelegd volgens het door hen uitgewerkte inrichtingsplan.

BLOEMENDAL
 DUURZAAM WONEN IN BARNEVELD

Bloementuin Fase 1
 Situatie verkoop
 Schaal 1:500
 Formaat A1
 Datum 26-11-2021

650-00

VAN DE KOLK