




Voorgevel



Rechter zijgevel

Achtergevel

Rechter zijgevel

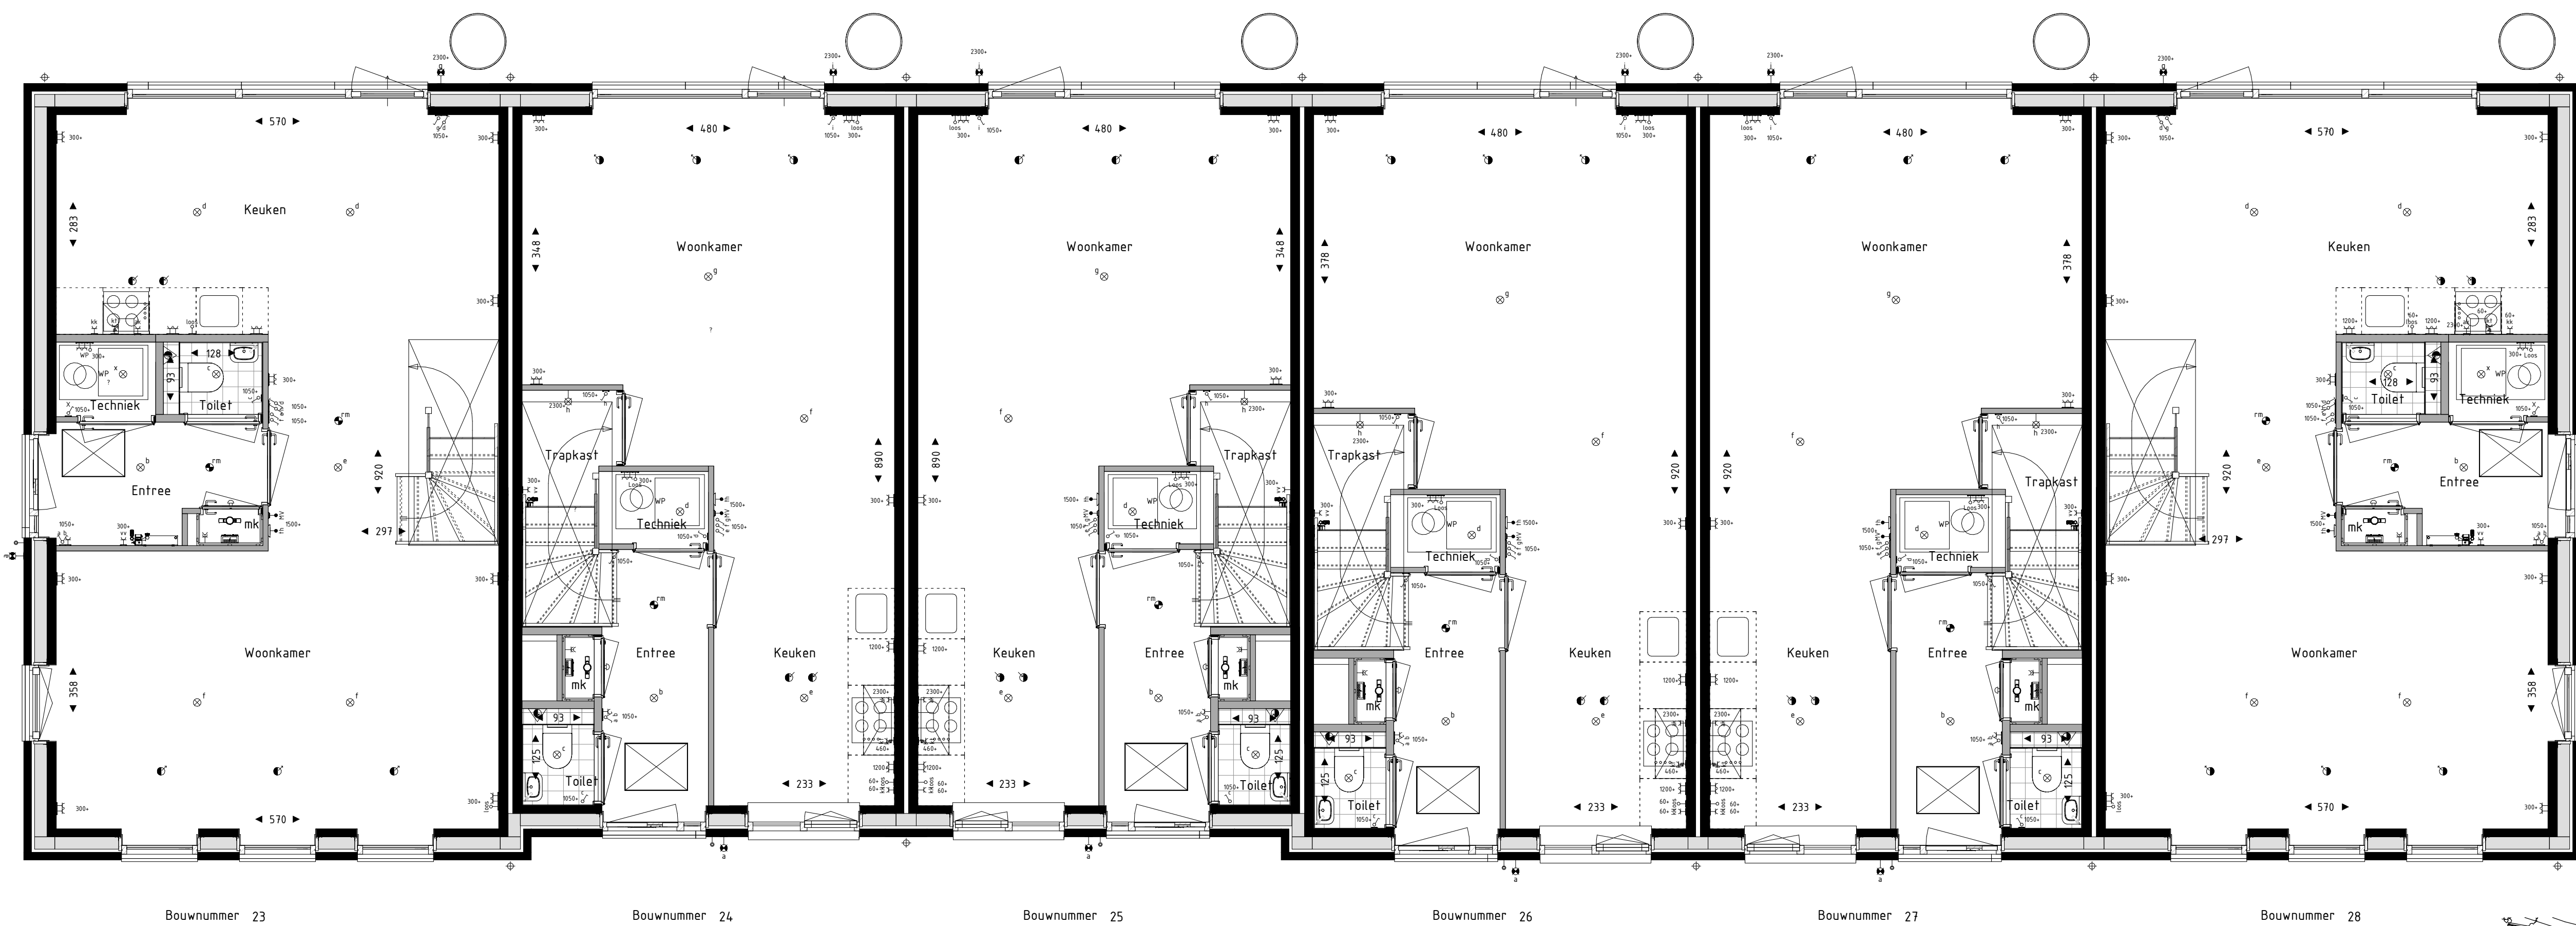

Begane grond

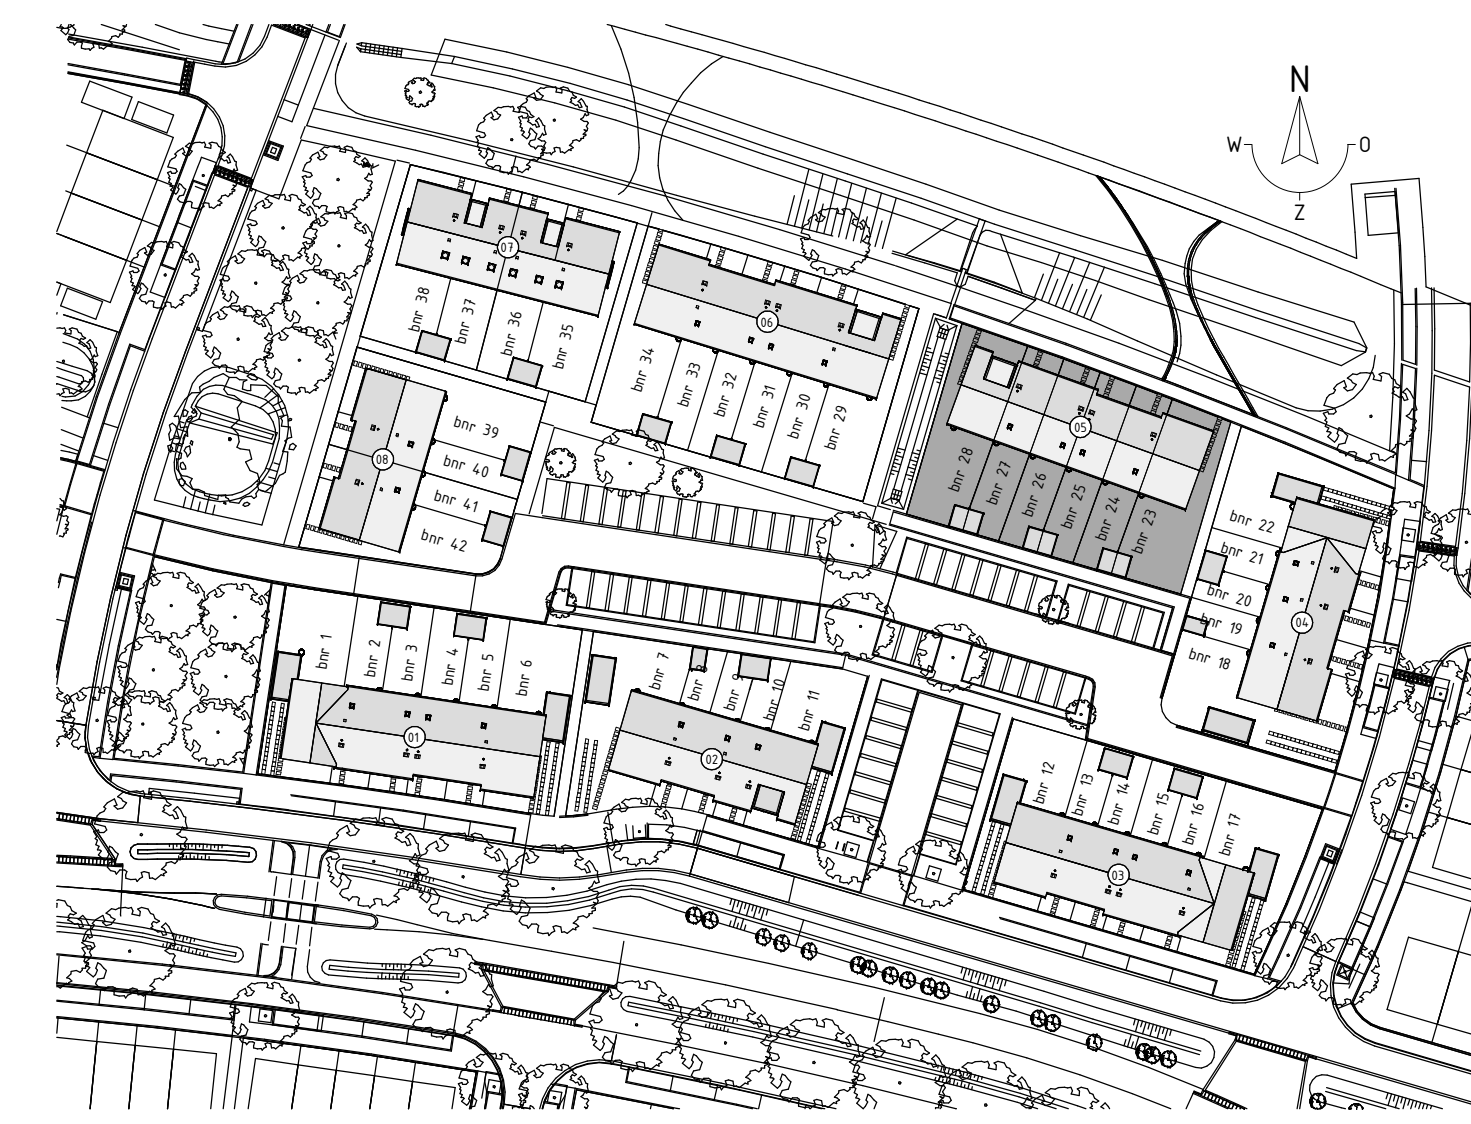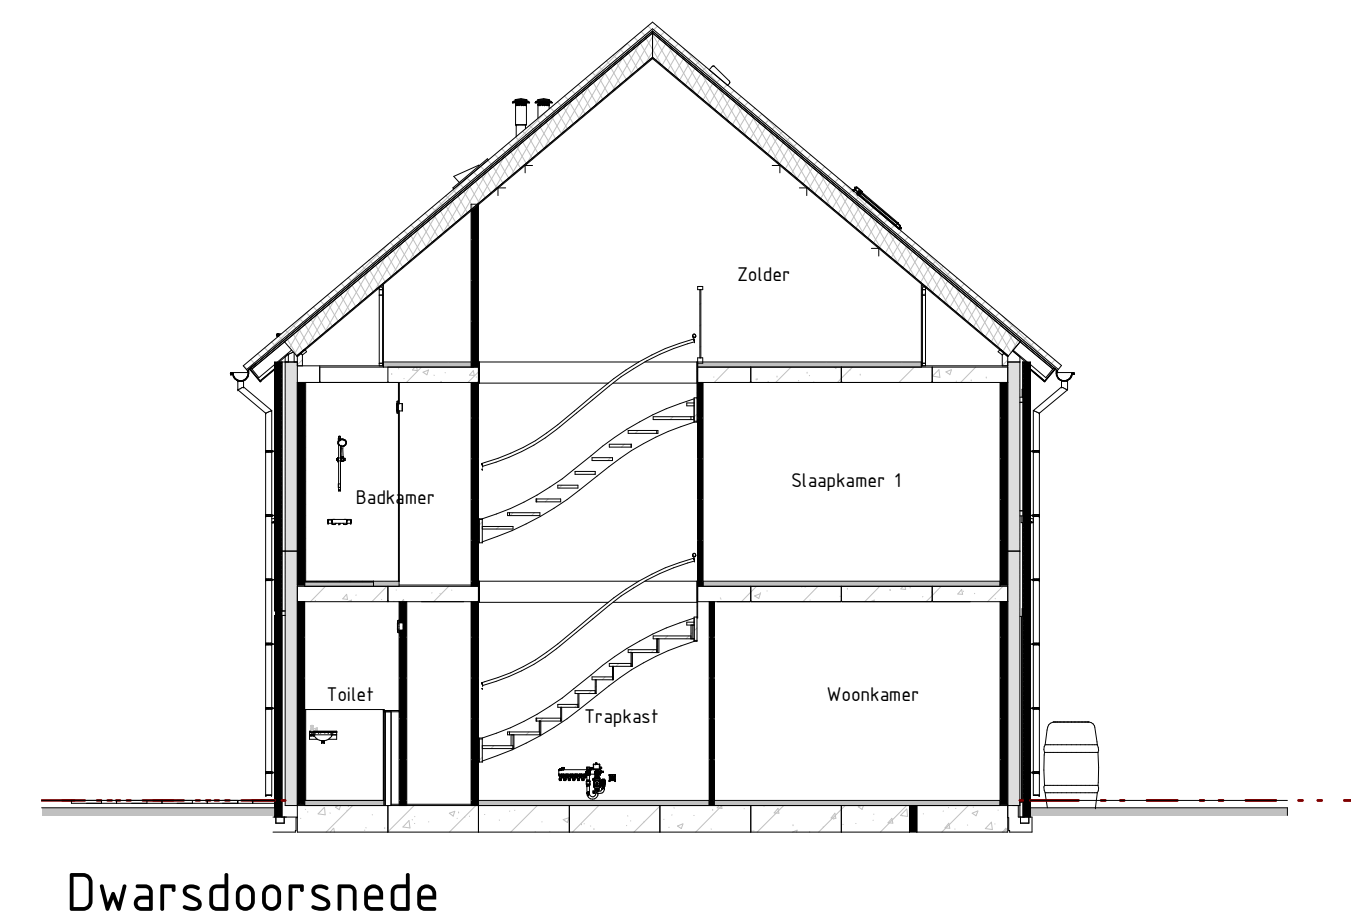

- RENNVOOI Binnenwanden:**
- dragende wand
  - scheidende wand
- RENNVOOI Symbolen:**
- bedraad aansluitpunt
  - bedraad aansluitpunt ruimteregeling
  - builenvoeler warmtepomp
  - loze leiding
  - enkelpolige schakelaar
  - seriepolige schakelaar
  - wisselschakelaar
  - wandcontactdoos geaard
  - wandlichtpunt binnen
  - wandlichtpunt buiten
  - plafondlichtpunt
  - rookmelder
  - regenton
  - verdeler vloerverwarming
  - elektrische radiator
  - bedraad aansluitpunt CO2 melder
  - bedraad aansluitpunt MV unit
  - bedraad aansluitpunt thermostaat
  - aardingspunt badkamer
  - wandcontactdoos kooktoestel (perilex)
  - dubbele wandcontactdoos opbouw verticaal
  - drukknop deurbel
  - schel deurbel
  - roofoverventilatie ventilatie
  - afvoerverventilatie ventilatie
  - wand afvoerverventilatie ventilatie
  - wand afvoerverventilatie ventilatie
  - veiligheidsglas conform NEN3569 of NEN2608
  - omvormer PV-panelen
  - blokaanduiding situatietekening
  - bnr xx bouwnumeraanduiding situatietekening
- Plaafvoering in centimeters.  
— Alle maatvoeringen zijn circa-maten en niet geschikt voor opdrachten aan derden.  
— De keukensinrichting en apparatuur op tekening zijn uitstufend ter indicatie.  
— De op tekening aangegeven radiatoren, ventilatie inblaas- en afzuigpunten geven een indicatie; afmetingen, aantallen en posities volgens installateur.  
— Alle wandcontactdozen en aansluitpunten op 300mm boven de vloer, tenzij anders aangegeven.  
— Alle schakelaars op 1550mm boven de vloer, tenzij anders aangegeven.