




Begane grond

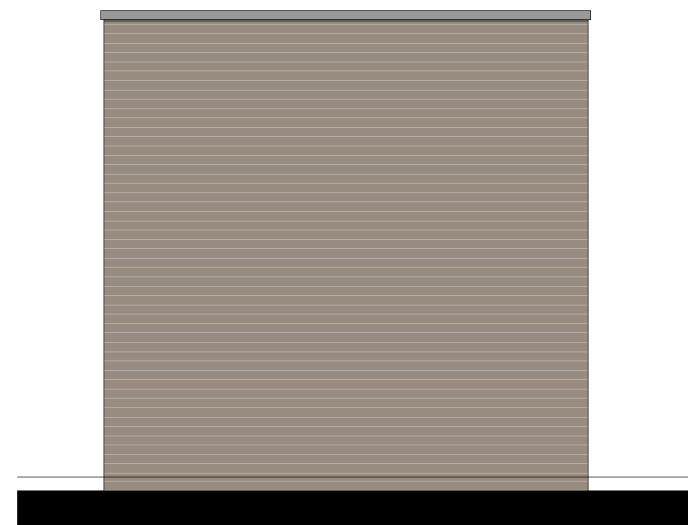


Voorgevel (Tuinzijde)

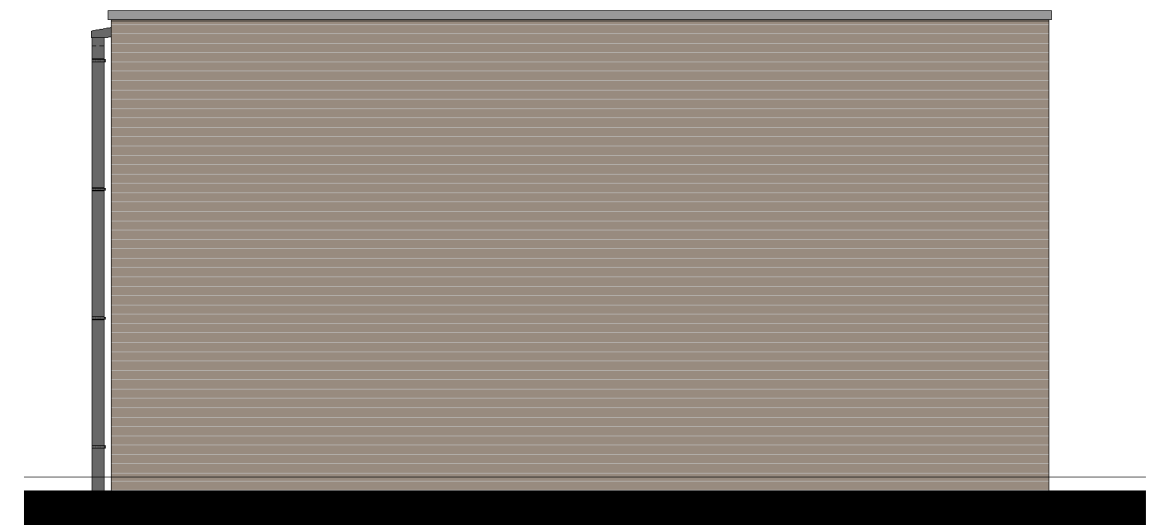

Linker zijgevel

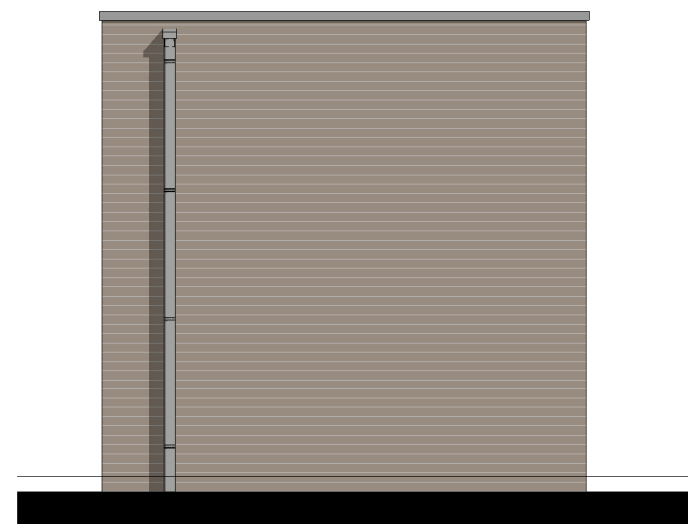

Achtergevel

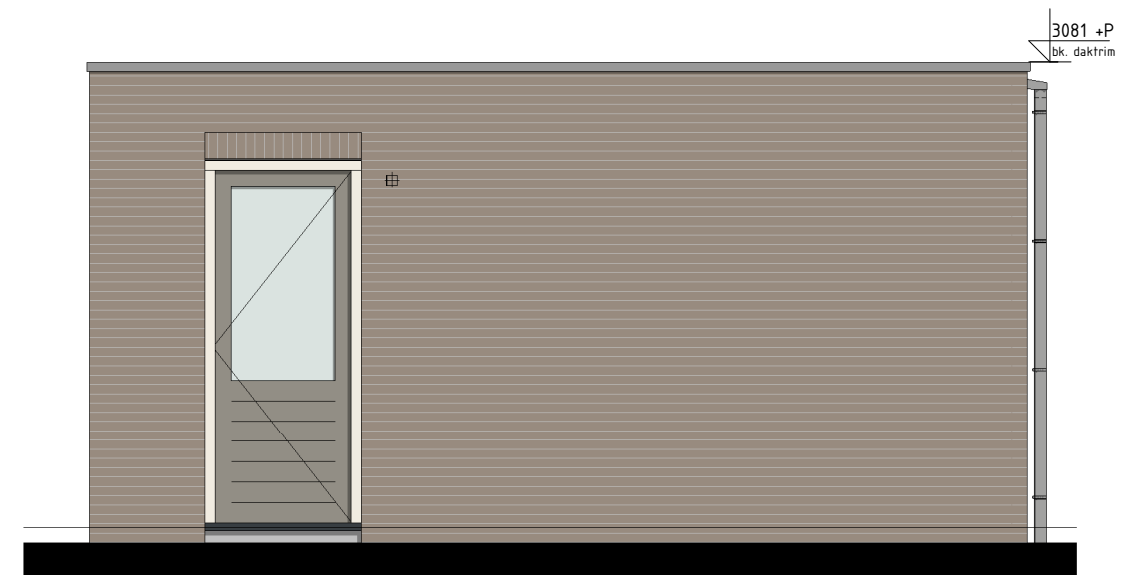

Rechter zijgevel

RENVOOI Symbolen:

- ⤵ enkelpolige schakelaar opbouw
- ⤵ dubbele wandcontactdoos opbouw verticaal
- ⊗ lichtpunt binnen
- ⊗ wandlichtpunt binnen
- ⊗ wandlichtpunt buiten

Deze berging is van toepassing bij bouwnummers: 01, 02 & 03.

Het metselwerk van de berging is gelijk aan het metselwerk van de woning.

BL  **EMENDAL**

DUURZAAM WONEN IN BARNEVELD

Bloementuin Fase 1

Tuinberging

Schaal 1:50

Formaat A3

Datum 26-11-2021

649-03

