


Eerste verdieping

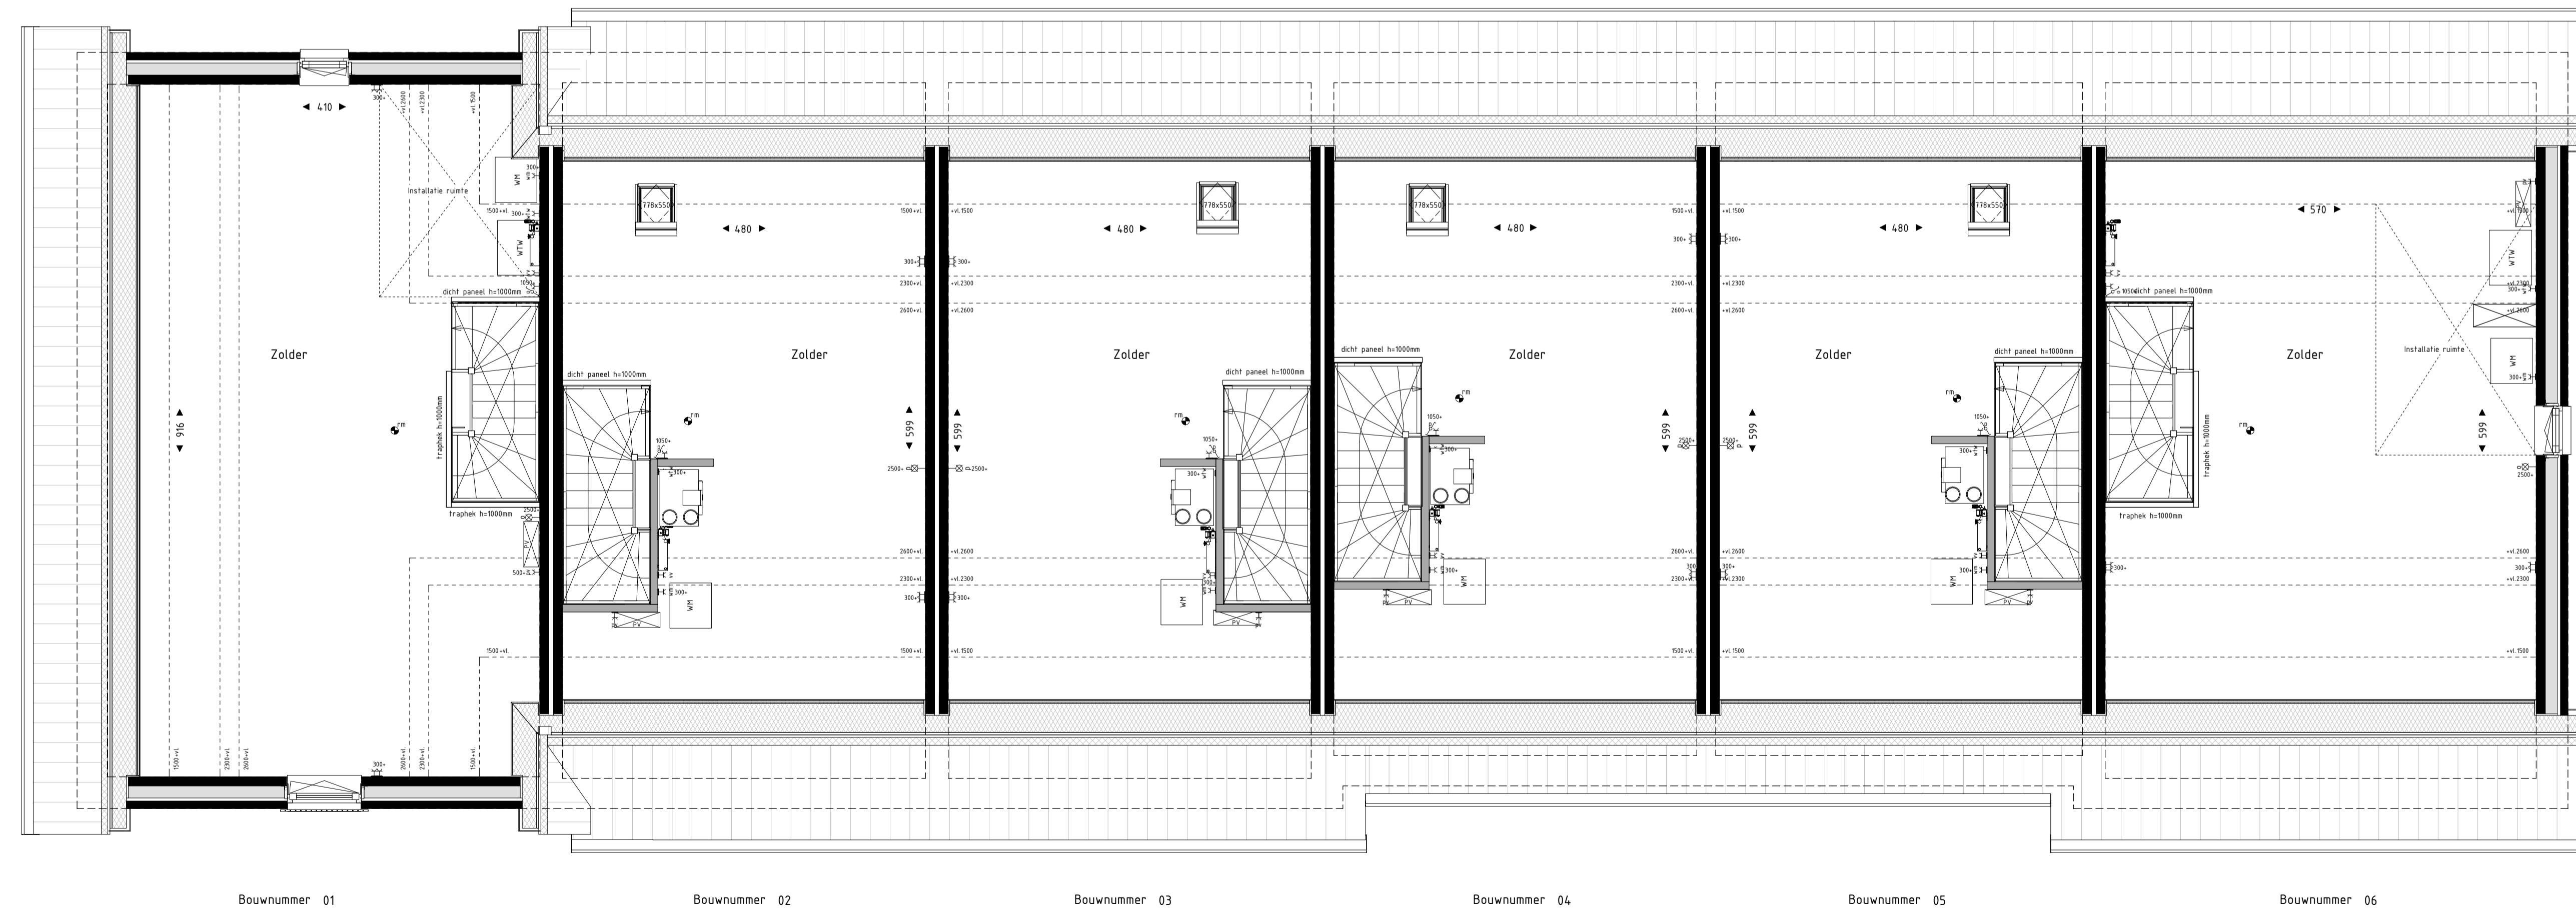

Tweede verdieping

- RENV001 Binnenwanden:**
- dragende wand
 - scheidende wand
- RENV001 Symbolen:**
- bedraad aansluitpunt
 - bedraad aansluitpunt ruimteregeling
 - buitenvoeler warmtepon
 - loze leiding
 - enkelpolige schakelaar
 - serieschakelaar
 - wisselschakelaar
 - wandcontactdoos geard
 - wandcontactdoos geard
 - wandcontactpunt buiten
 - plafondlichtpunt
 - rookmelder
 - verdelers vloerverwarming
 - elektrische radiator
 - bedraad aansluitpunt CO2 melder
 - bedraad aansluitpunt MV unit
 - bedraad aansluitpunt thermostaat
 - aardingspunt badkamer
 - wandcontactdoos kooktoestel (perifeel)
 - dubbele wandcontactdoos opbouw verticaal
 - drukknop deurbet
 - schel deurbet
 - toevoerventiel ventilatie
 - afvoerventiel ventilatie
 - wand toevoerventiel ventilatie
 - wand afvoerventiel ventilatie
 - VG veiligheidsglas conform NEN3569 of NEN2608
 - omvormer PV-panelen
 - blokaanduiding situatietekening
- bnr xx bouwnummeraanduiding situatietekening
- Maatvoering in centimeters.
 - Alle maatvoeringen zijn circa-maten en niet geschikt voor opdrachten aan derden.
 - De keuzenrichting en apparatuur op tekening zijn uitsluitend ter indicatie.
 - De op tekening aangegeven radiatoren, ventilatie inlaats- en afzuggunten geven een indicatie afmetingen, aantallen en positie volgens installateur.
 - Alle wandcontactdozen en aansluitpunten op 300mm boven de vloer, tenzij anders aangegeven.
 - Alle schakelaars op 1050mm boven de vloer, tenzij anders aangegeven.

BL **EMENDAL**

DUURZAAM WONEN IN BARNEVELD

Bloementuin Fase 2

Blok 1 Bnr 1, 2, 3, 4, 5 & 6
 Schaal 1:50
 Formaat A1+ (1050x594)
 Datum 30-3-2023

650-01b

