



Eerste verdieping

Bouwnummer 29


Bouwnummer 30

Bouwnummer 31

Bouwnummer 32

Bouwnummer 33

Bouwnummer 34

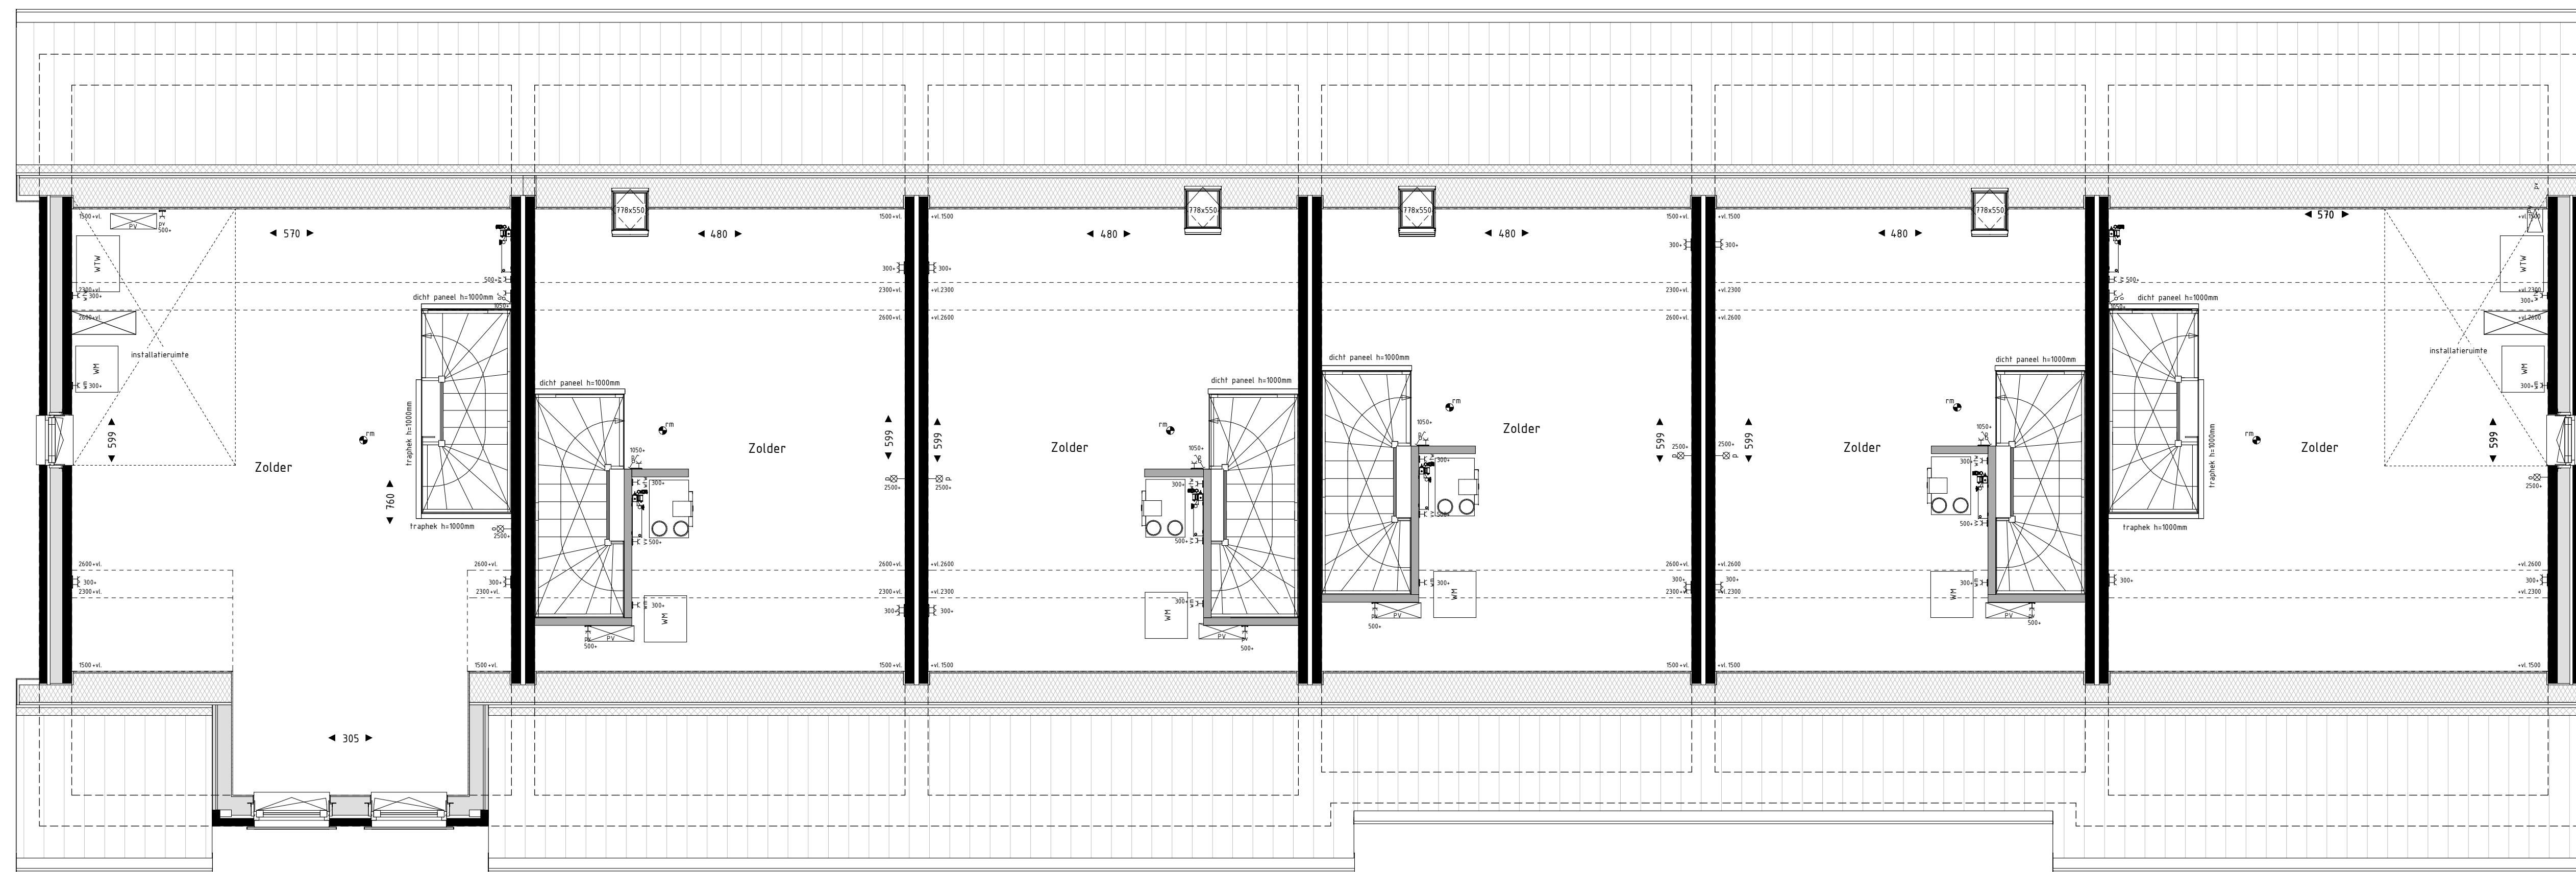

Tweede verdieping

Bouwnummer 29

Bouwnummer 30

Bouwnummer 31

Bouwnummer 32

Bouwnummer 33

Bouwnummer 34

RENVOOI Binnenwanden:

- draagende wand
- scheidende wand

RENVOOI Symbolen:

- bedraad aansluitpunt
- bedraad aansluitpunt ruimteregeling
- buitenvoeler warmtepomp
- toze leiding
- enkelpolige schakelaar
- serie-schakelaar
- wisselschakelaar
- wandcontactdoos gaard
- wandcontactdoos binnen
- wandcontactdoos buiten
- plafondcontactpunt
- rookmelder
- regenton
- verdelers vloerverwarming
- elektrische radiator
- bedraad aansluitpunt CO2 melder
- bedraad aansluitpunt MV unit
- bedraad aansluitpunt thermostaat
- aardingspunt badkamer
- wandcontactdoos kooktoestel (perilex)
- dubbele wandcontactdoos opbouw verticaal
- drukknop deurbel
- schel deurbel
- toevoerventiel ventilatie
- afvoerventiel ventilatie
- wand toevoerventiel ventilatie
- wand afvoerventiel ventilatie
- veiligheidsglas conform NEN3569 of NEN2668
- omvormer PV-panelen
- blokaanduiding situatietekening

bnr xx bouwnummersaanduiding situatietekening

- Maatvoering in centimeters.
- Alle maatvoeringen zijn circa-maten en niet geschikt voor opdrachten aan derden.
- De tekenrichting en apparatuur op tekening zijn uitsluitend ter indicatie.
- De op tekening aangegeven radiatoren, ventilatie inblaas- en afzuigpunten geven een indicatie, afmetingen, aantallen en posities volgens installateur.
- Alle wandcontactdozen en aansluitpunten op 300mm boven de vloer; tenzij anders aangegeven.
- Alle schakelaars op 1500mm boven de vloer; tenzij anders aangegeven.

BL **EMENDAL**

DUURZAAM WONEN IN BARNEVELD

Bloementuin Fase 2

Blok 6 Bnr 29, 30, 31, 32, 33, & 34
 Schaal 1:50
 Formaat A1+ (1050x594)
 Datum 1-7-2022

650-06b

