

Eerste verdieping


Bouwnummer 18

Bouwnummer 19

Bouwnummer 20

Bouwnummer 21

Bouwnummer 22

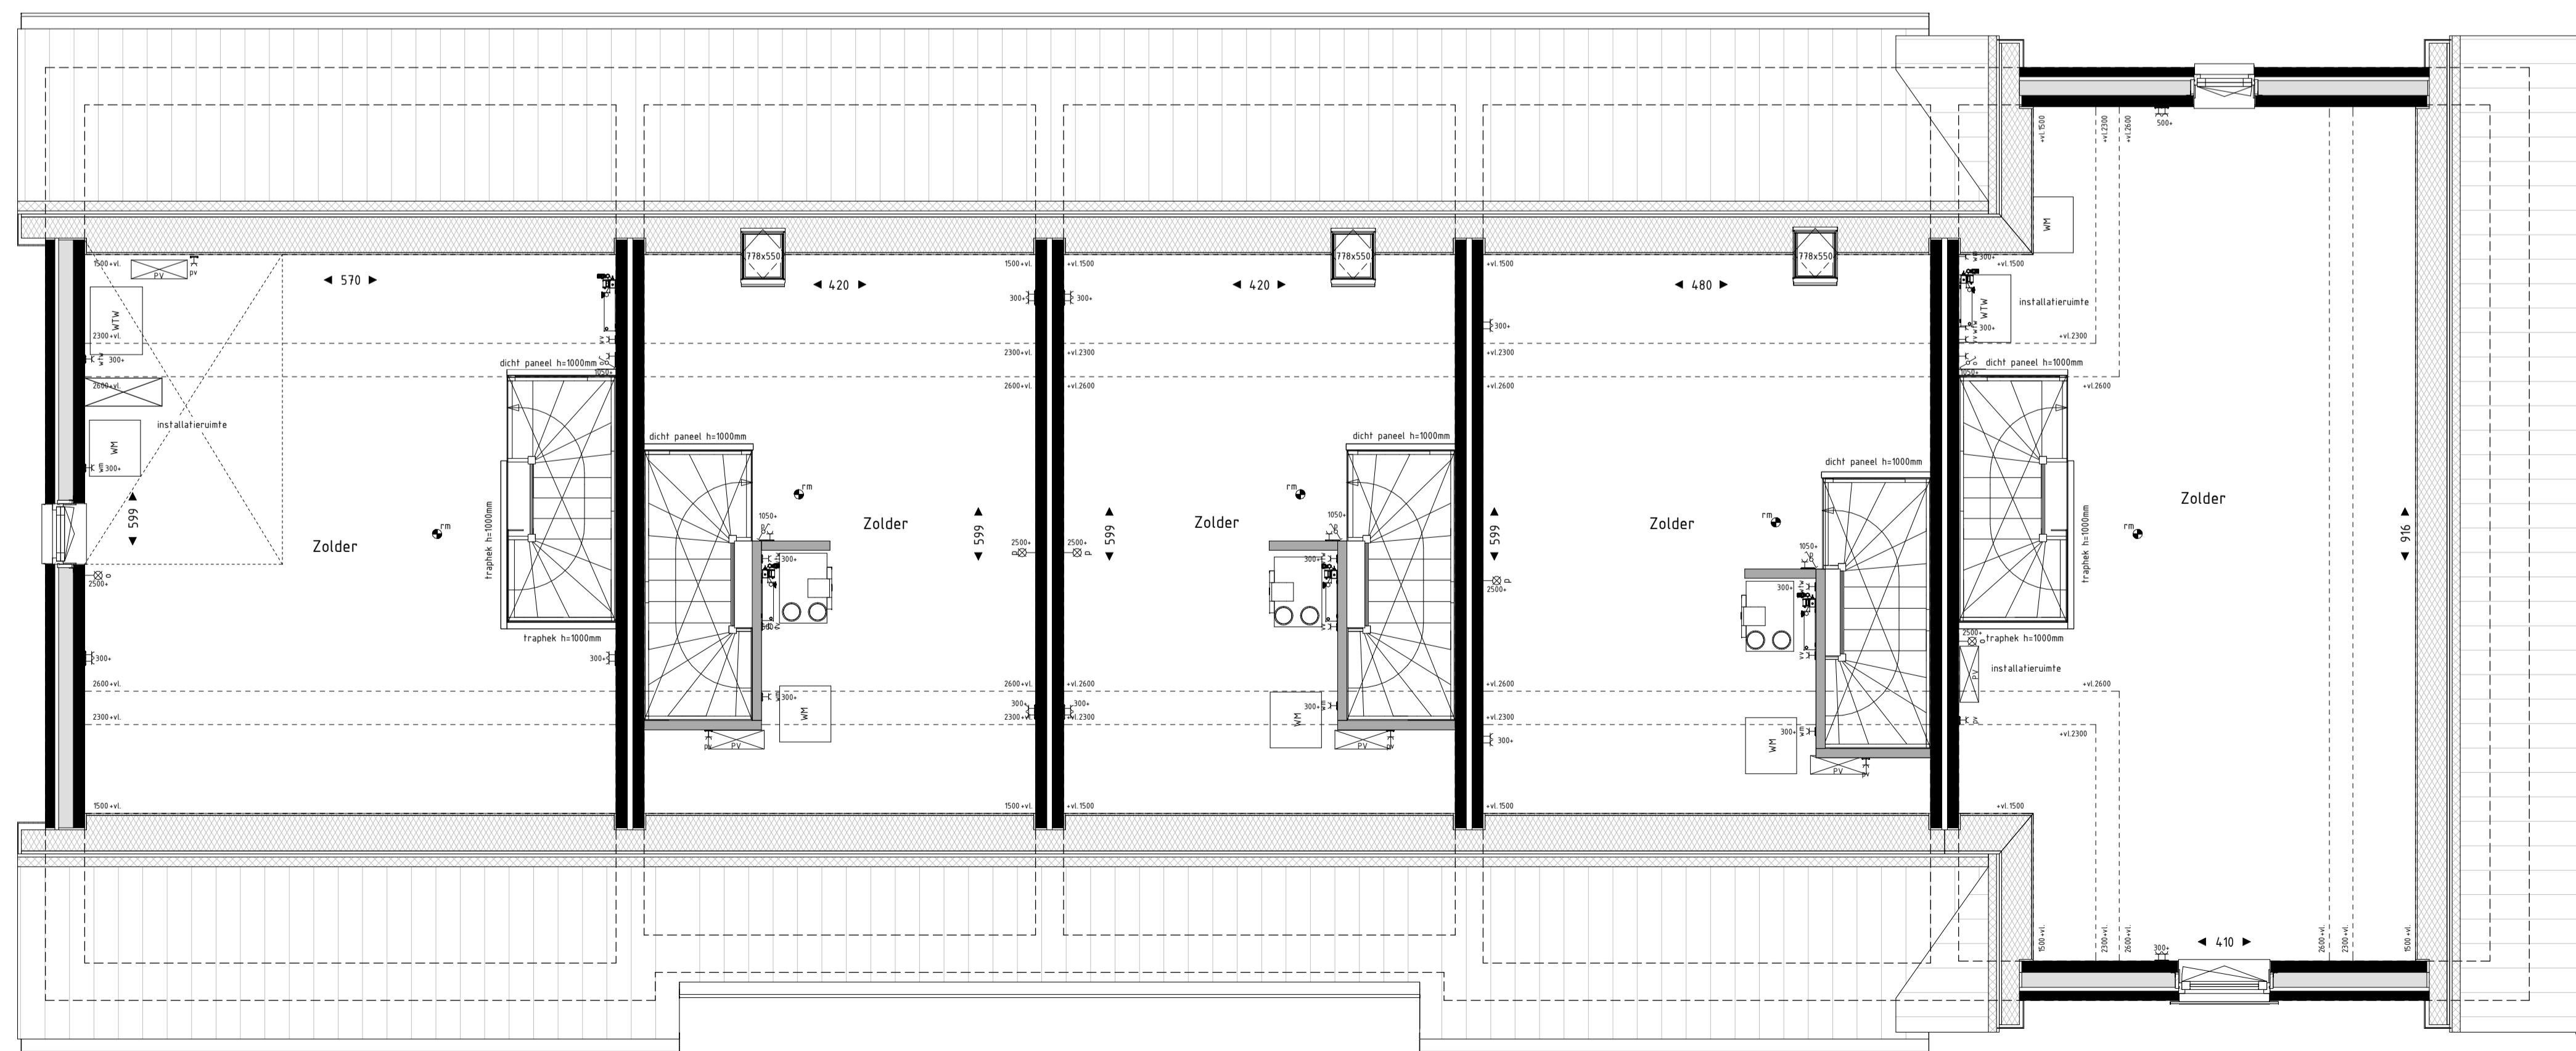

Tweede verdieping

Bouwnummer 18

Bouwnummer 19

Bouwnummer 20

Bouwnummer 21

Bouwnummer 22

RENVOOI Binnenwanden:

- dragende wand
- scheidende wand

RENVOOI Symbolen:

- bedraad aansluitpunt
- bedraad aansluitpunt ruimte-regeling
- buitenvoeler warmtepomp
- loze leiding
- enkelpolige schakelaar
- serieschakelaar
- wisselschakelaar
- wandcontactdoos geaard
- wandcontactdoos niet geaard
- wandcontactdoos met afzuigpunt
- wandcontactdoos met afzuigpunt
- rookmelder
- regenton
- verdeler vloerverwarming
- elektrische radiator
- bedraad aansluitpunt CO2 melders
- bedraad aansluitpunt MV unit
- bedraad aansluitpunt thermostaat
- aardingspunt badkamer
- wandcontactdoos kooktoestel (perilex)
- dubbele wandcontactdoos opbouw verticaal
- drukknop deurbel
- schel deurbel
- afvoerventilatie
- afvoerventilatie
- wand foerventilatie
- wand afvoerventilatie
- VG veiligheidsglas conform NEN3569 of NEN2608
- onvormer PV-panelen
- blokaanduiding situatietekening
- bnr xx bouwnummeraanduiding situatietekening

- Maatvoering in centimeters.
- Alle maatvoeringen zijn circa-maten en niet geschikt voor opdrachten aan derden.
- De keukenrichting en apparatuur op tekening zijn uitsluitend ter indicatie.
- De op tekening aangegeven radiatoren, ventilatie inblaas- en afzuigpunten geven een indicatie; afmetingen, aantallen en posities volgens installateur.
- Alle wandcontactdozen en aansluitpunten op 300mm boven de vloer, tenzij anders aangegeven.
- Alle schakelaars op 1050mm boven de vloer, tenzij anders aangegeven.

BLOEMENDAL

DUURZAAM WONEN IN BARNEVELD

Bloementuin Fase 2

Blok 4 Bnr 18, 19, 20, 21 & 22

Schaal 1:50

Formaat A1

Datum 1-7-2022

650-04b

