

Eerste verdieping


Bouwnummer 18

Bouwnummer 19

Bouwnummer 20

Bouwnummer 21

Bouwnummer 22

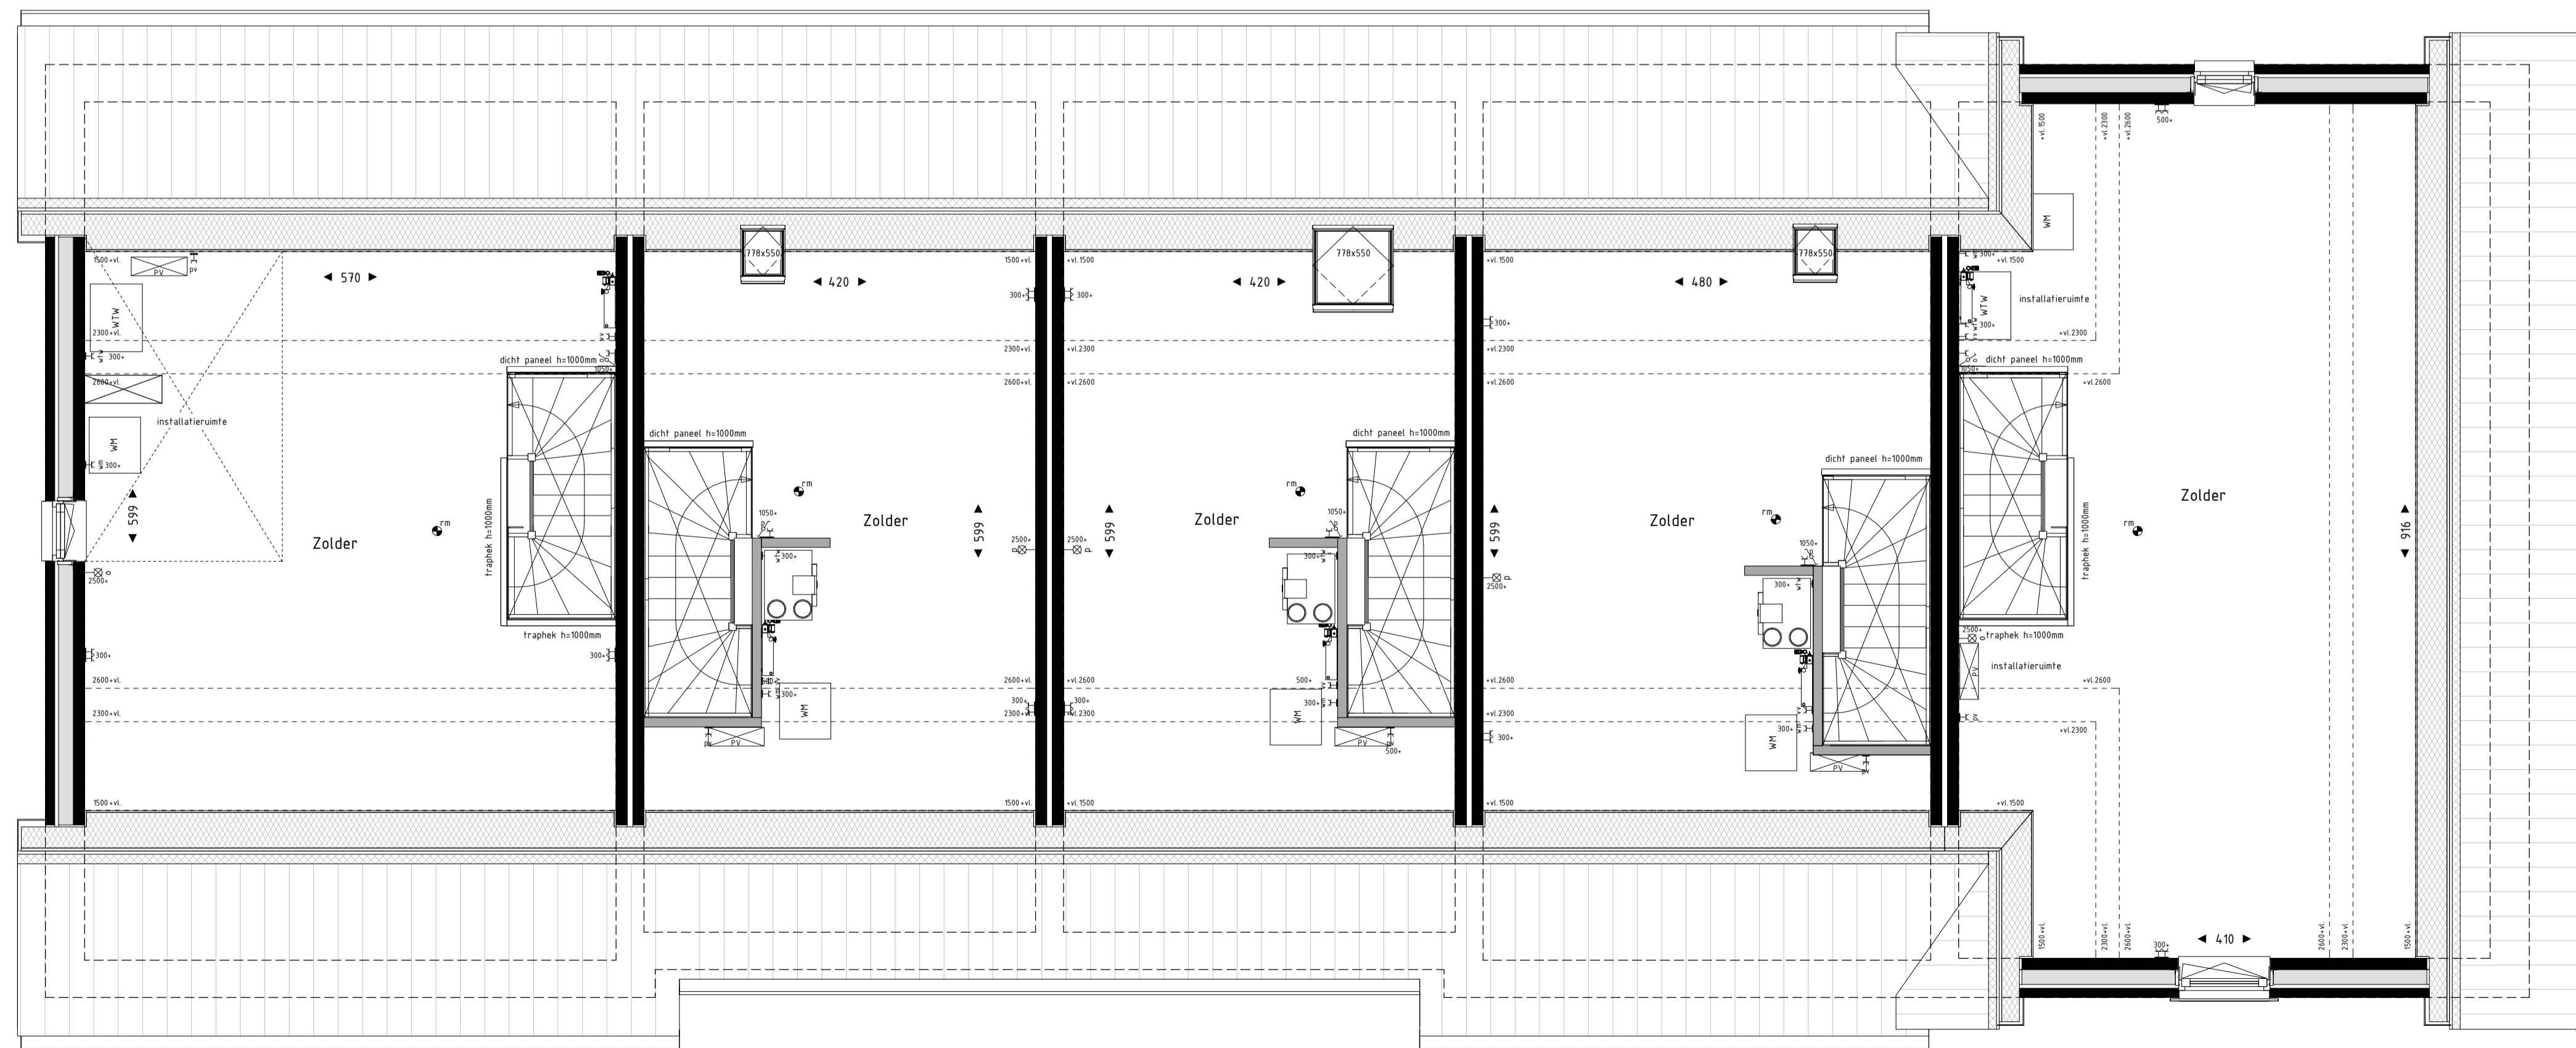

Tweede verdieping

Bouwnummer 18

Bouwnummer 19

Bouwnummer 20

Bouwnummer 21

Bouwnummer 22

RENV001 Binnenwanden:

- dragende wand
- scheidende wand

RENV001 Symbolen:

- bedraad aansluitpunt
- bedraad aansluitpunt ruimteregeling
- buitenvoeler warmtepomp
- loze leiding
- enkelpolige schakelaar
- serieschakelaar
- wisselschakelaar
- wandcontactdoos geaard
- wandlichtpunt binnen
- wandlichtpunt buiten
- plafondlichtpunt
- rookmelder
- regenton
- verdelter vloerverwarming
- elektrische radiator
- CO2 bedraad aansluitpunt CO2 melders
- MV bedraad aansluitpunt MV unit
- bedraad aansluitpunt thermostaat
- aardingspunt badkamer
- wandcontactdoos kooktoestel (perilex)
- dubbele wandcontactdoos opbouw verticaal
- drukknop deurbel
- schel deurbel
- toevoerventiel ventilatie
- afvoerventiel ventilatie
- wand toevoerventiel ventilatie
- wand afvoerventiel ventilatie
- VG veiligheidsglas conform NEN3569 of NEN2608
- omvormer PV-panelen
- blokaanduiding situatiekening
- bnr xx bouwnumeraanduiding situatiekening

- Maaftvoering in centimeters.
- Alle maatvoeringen zijn circa-maten en niet geschikt voor opdrachten aan derden.
- De keukeninrichting en apparatuur op tekening zijn uitsluitend ter indicatie.
- De op tekening aangegeven radiatoren, ventilatie inblaas- en afzuigpunten geven een indicatie, afmetingen, aantallen en positie volgens installateur.
- Alle wandcontactdozen en aansluitpunten op 300mm boven de vloer, tenzij anders aangegeven.
- Alle schakelaars op 1050mm boven de vloer, tenzij anders aangegeven.

BLOEMENDAL

DUURZAAM WONEN IN BARNEVELD

Bloementuin Fase 2

Blok 4 Bnr 18, 19, 20, 21 & 22

Schaal 1:50

Formaat A1

Datum 30-3-2023

650-04b

