



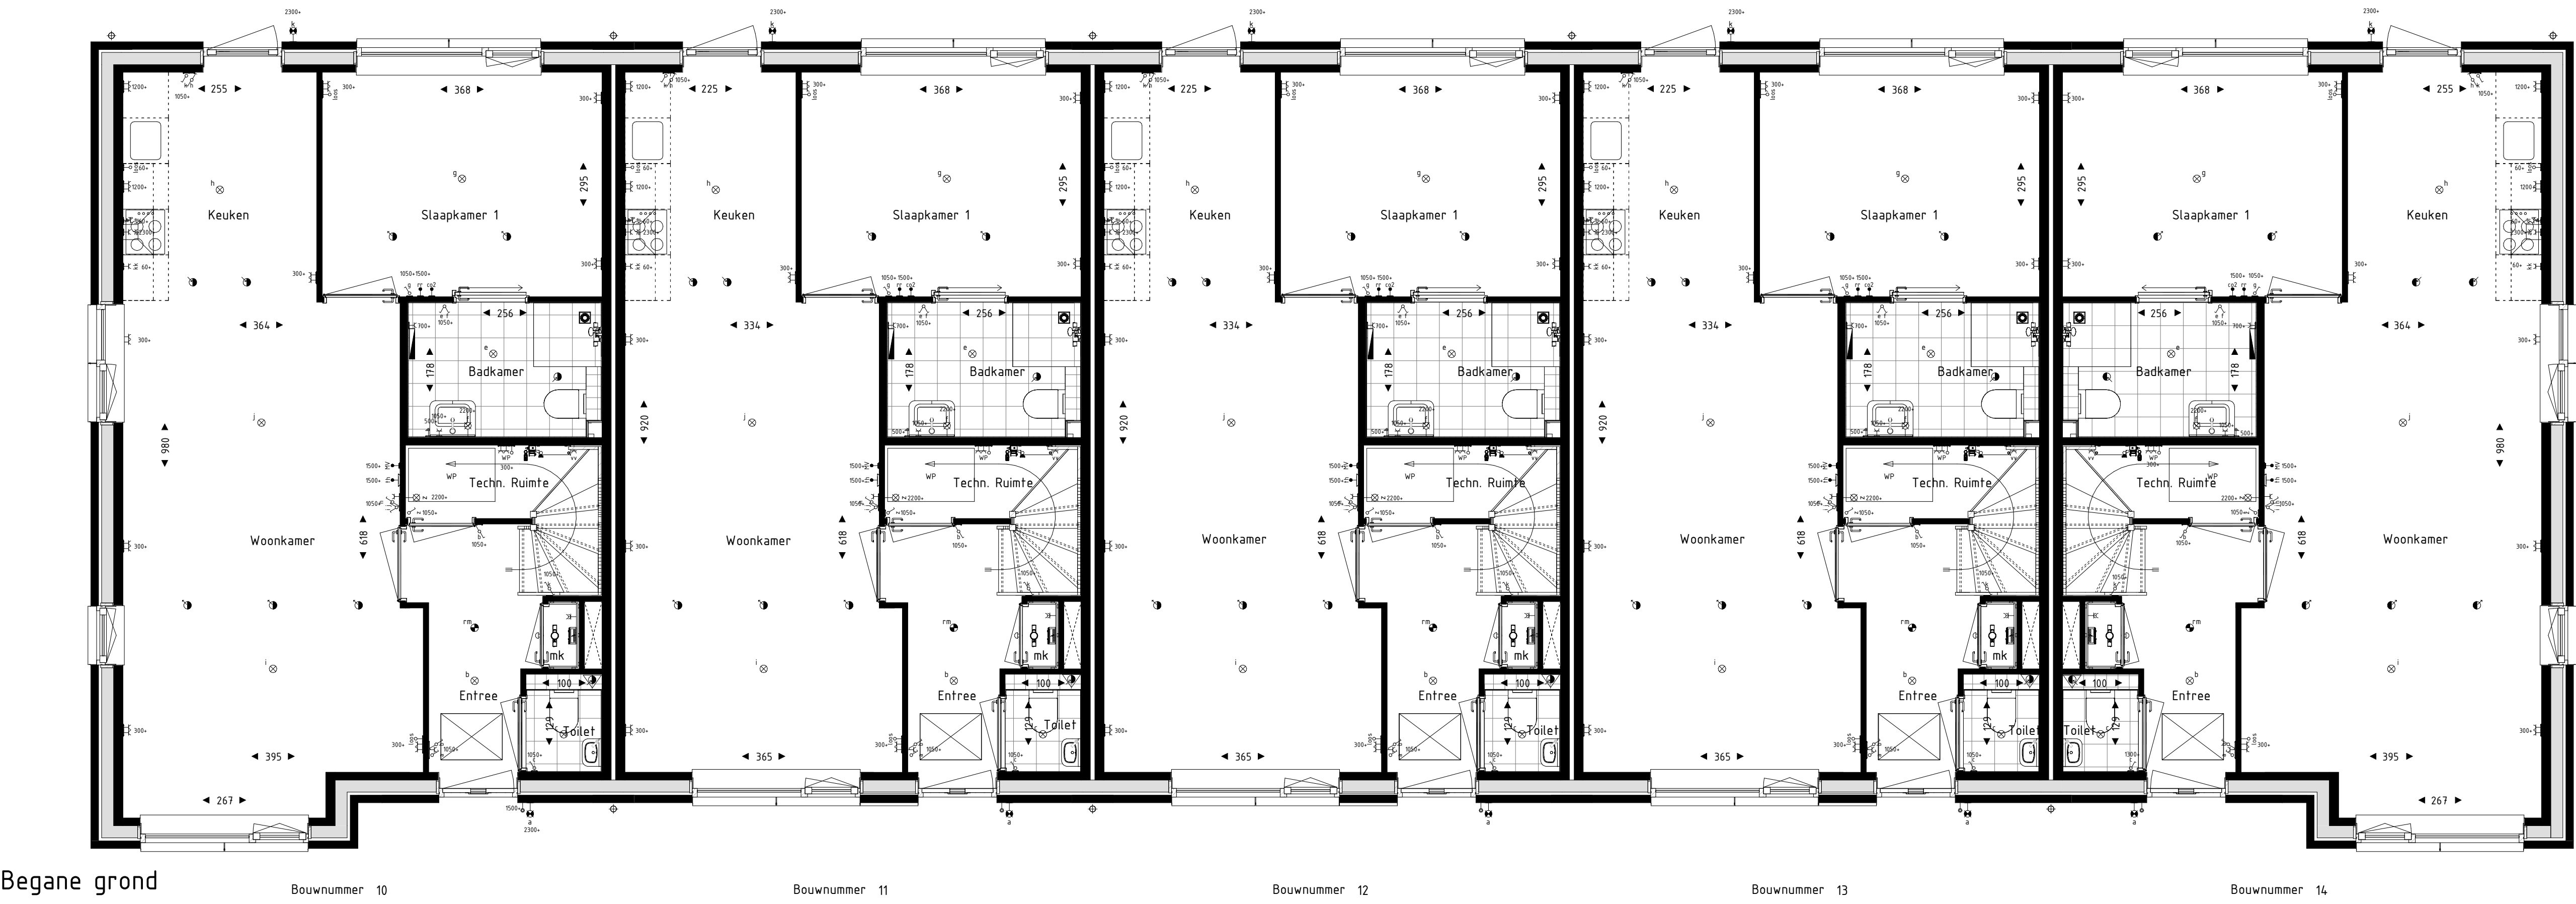

Begane grond

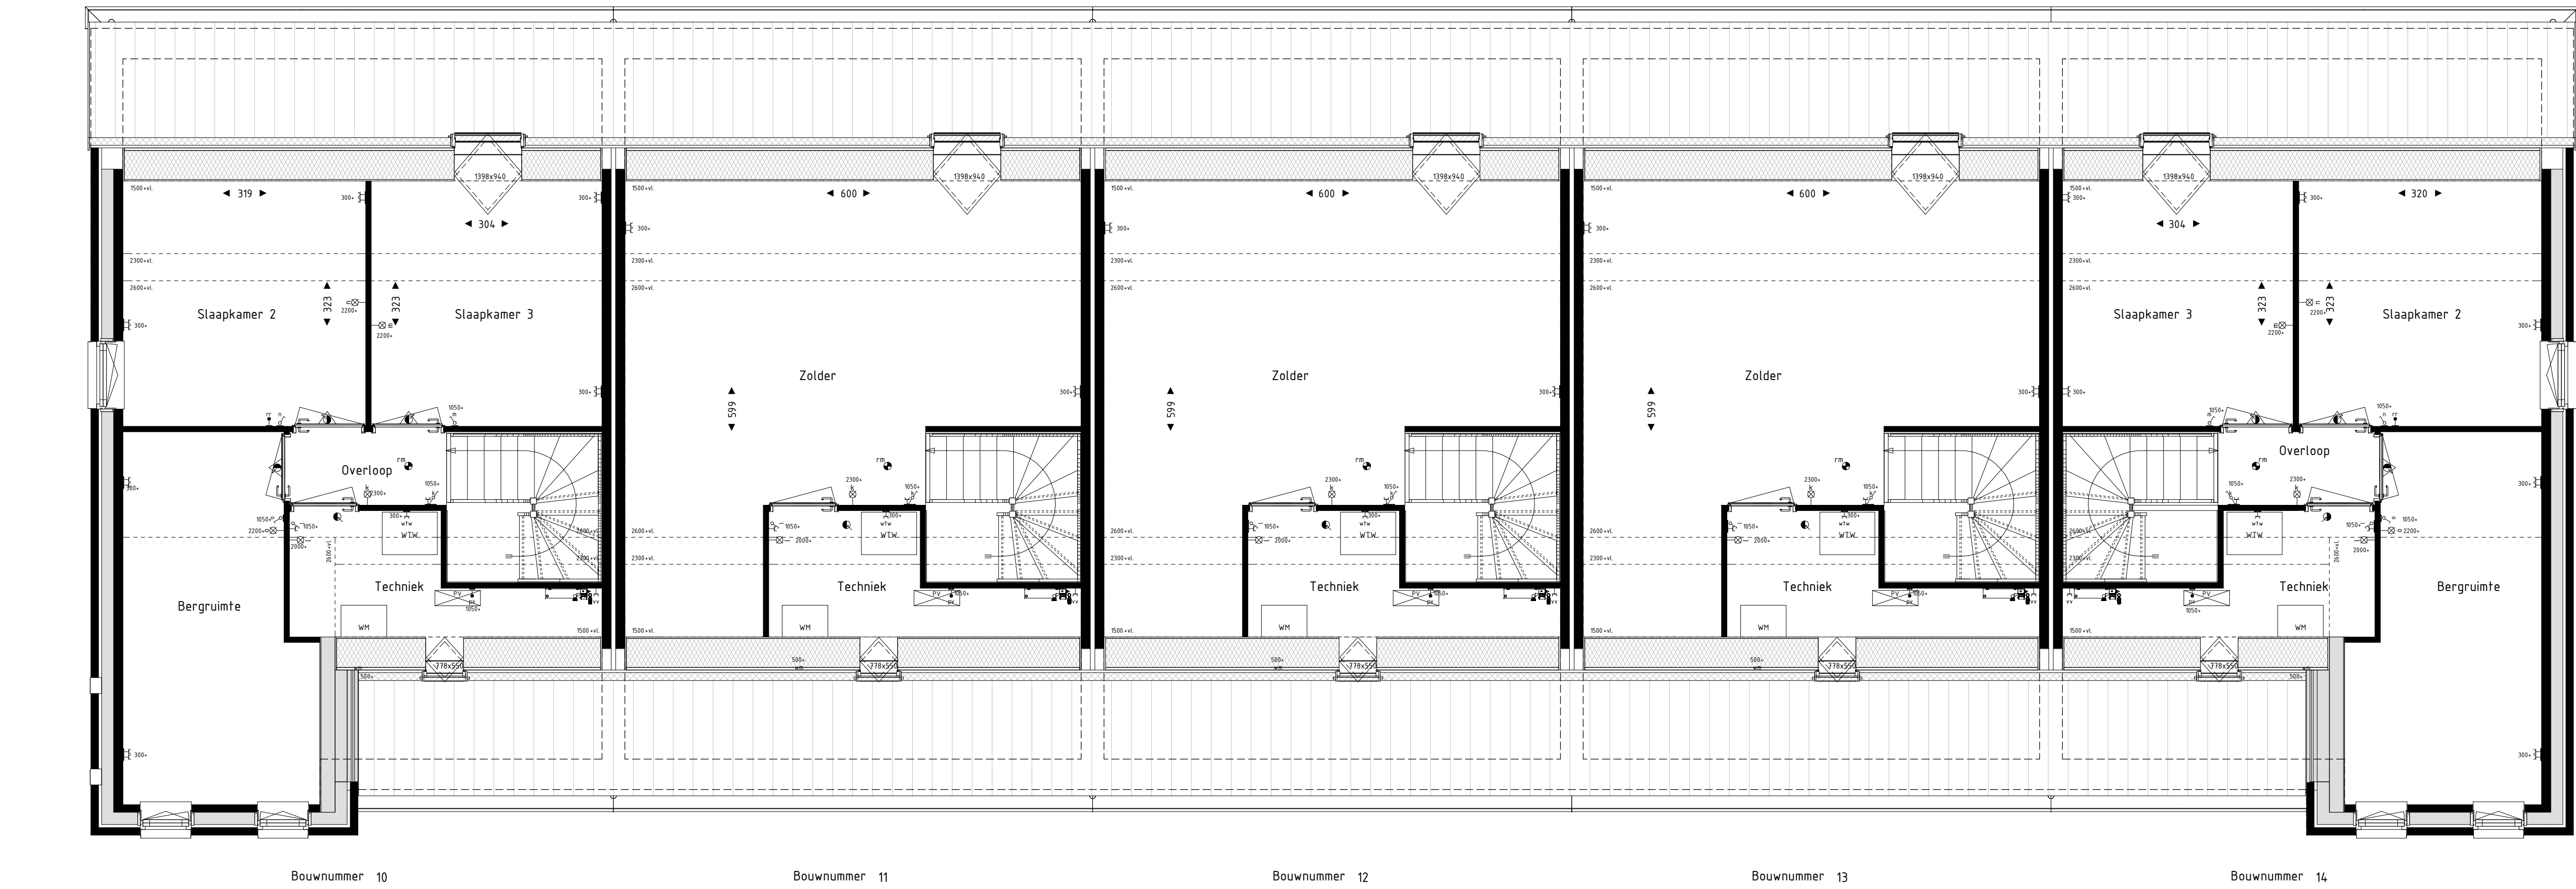

Eerste verdieping




Voorgevel

Rechter zijgevel



Achtergevel

Linker zijgevel

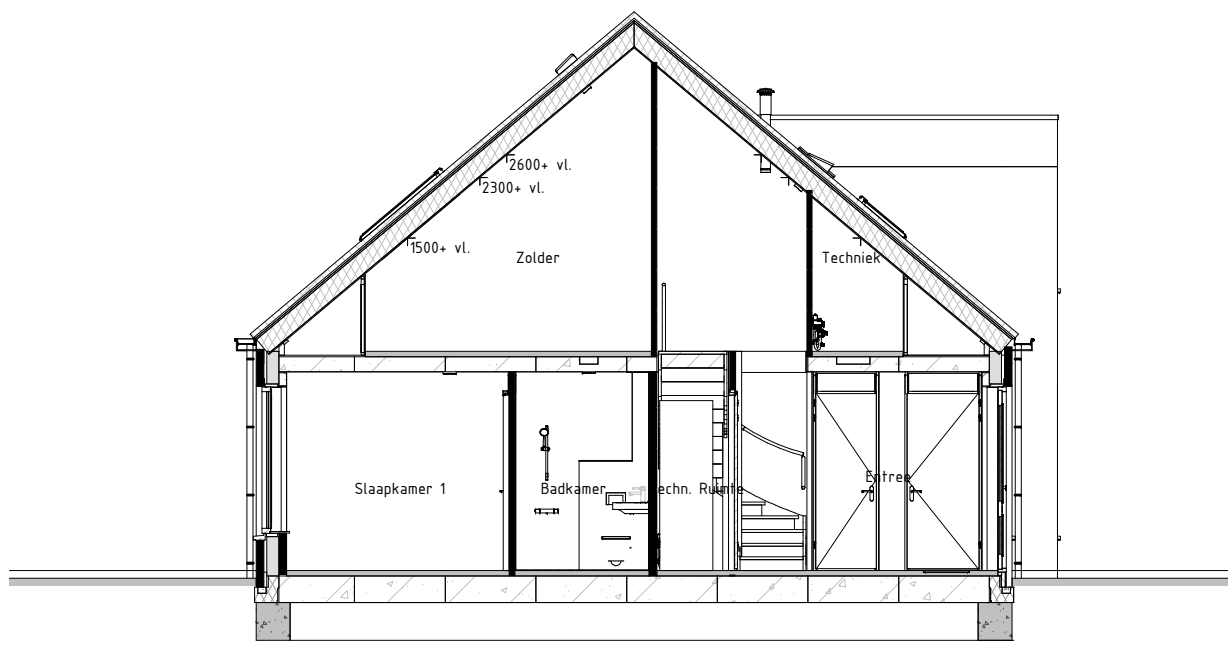

Doorsnede AA



RENV001 Symbolen:

- bedraad aansluitpunt
- bedraad aansluitpunt ruimegeling
- builvevelen warmtepomp
- aansluitpunt omvormer pv panelen
- loze leiding
- enkeelpolige schakelaar
- serieschakelaar
- wisselschakelaar
- wandcontactdoos geaard
- wandlichtpunt binnen
- wandlichtpunt buiten
- plafondlichtpunt
- rookmelder
- verdelers vloerverwarming
- elektrische radiator
- Maatvoering in centimeters
- Alle maatvoeringen zijn circa-maten en niet geschikt voor opdrachten aan derden.
- De keadenriching en apparatuur op tekening zijn uitdrukkelijk te indicatie.
- De op tekening aangegeven radiatoren, ventilatie inblaas- en afzuigpunten geven een indicatie, afmetingen, aantallen en posities volgens installateur.
- Alle wandcontactdozen en aansluitpunten op 300mm boven de vloer, tenzij anders aangegeven.
- Alle schakelaars op 1050mm boven de vloer, tenzij anders aangegeven.
- Posities regentonnen en buitenuits warmtepomp conform situatietekening.
- bedraad aansluitpunt CO2 melder
- bedraad aansluitpunt MV unit
- bedraad aansluitpunt thermostaat
- aardingspunt badkamer
- wandcontactdoos koelkaststel (perkeol)
- dubbele wandcontactdoos opbouw verticaal
- drankknop deurbel
- schel deurbel
- toevoerventilatie
- afvoer-ventilatie
- wand afvoerventilatie
- wand afvoerventilatie
- VG veiligheidsgas conform NEN3569 of NEN2008
- omvormer PV-panelen
- blokaanduiding situatietekening

BLOEMENDAL

DUURZAAM WONEN IN BARNEVELD

Bloementuin Fase 3

Blok 03 Bnr 10, 11, 12, 13 & 14
Schaa Als aangegeven
Formaat A1+ (1250x594)
Datum 03-04-2023

650-03

